


CONSTRUCTION D'UN CABINET PARAMEDICAL


PRO - Mars 2024

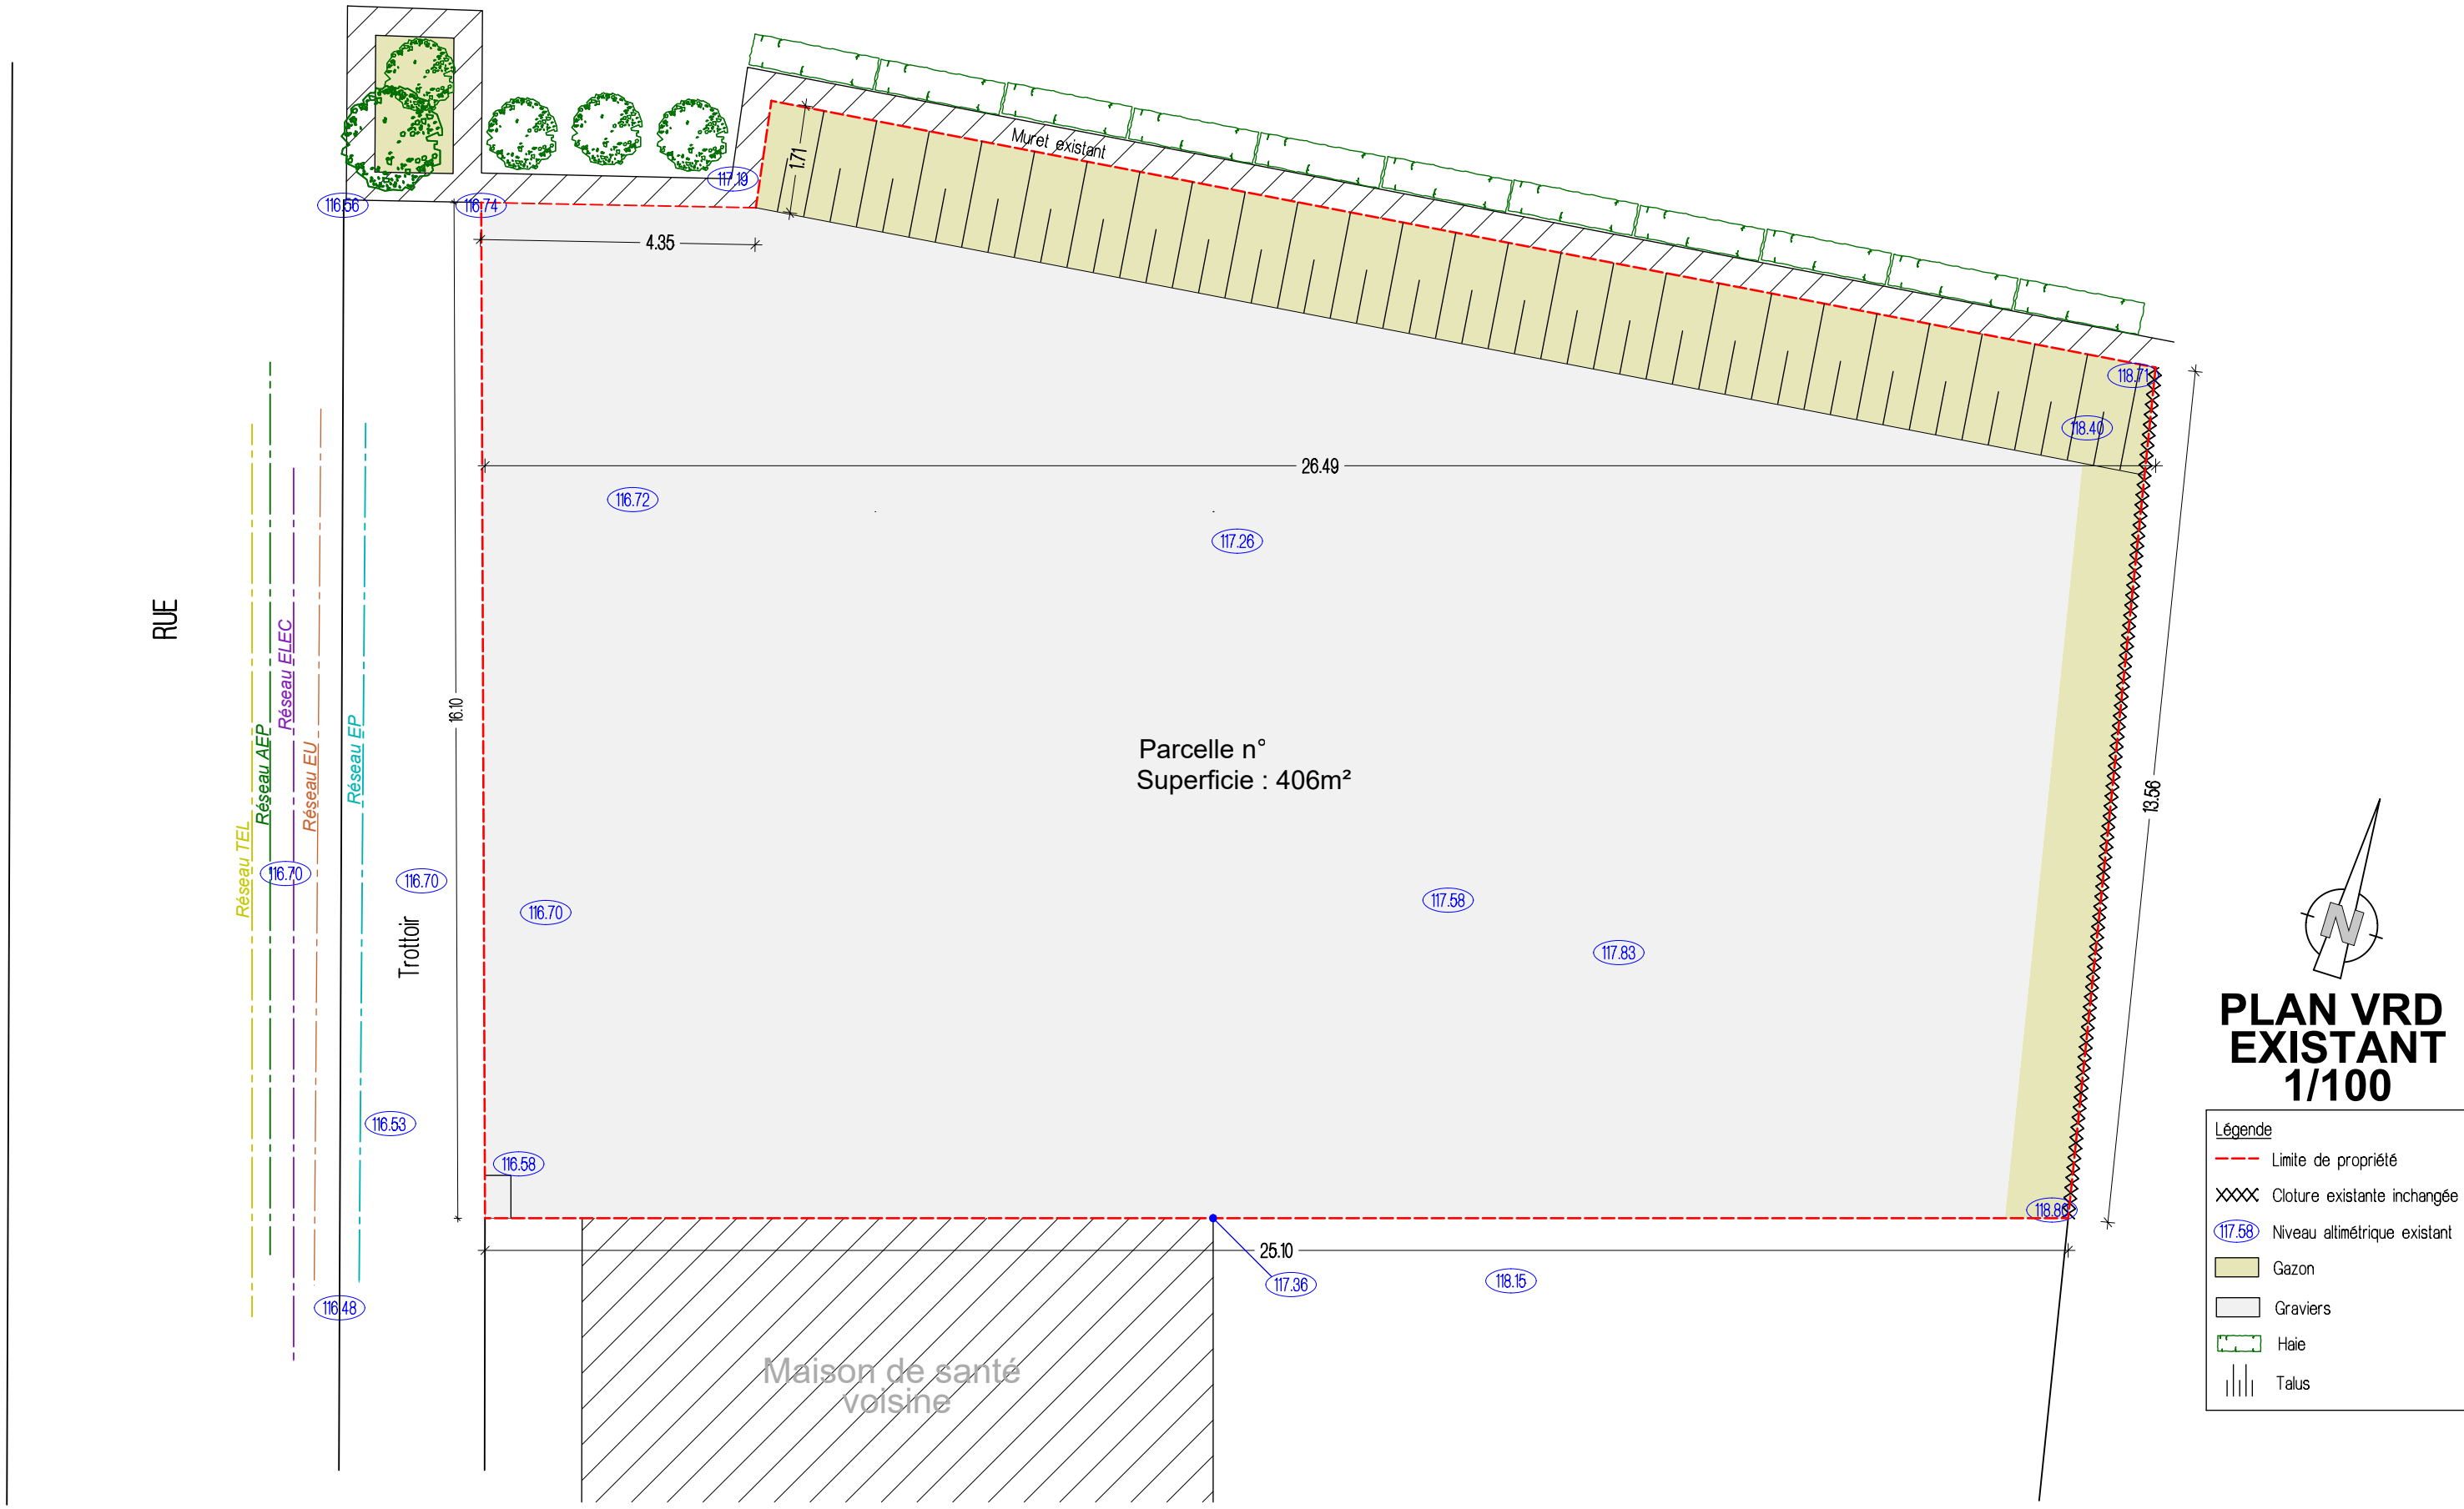

PLAN VRD
EXISTANT
1/100

CONSTRUCTION D'UN CABINET PARAMEDICAL

PRO - Mars 2024

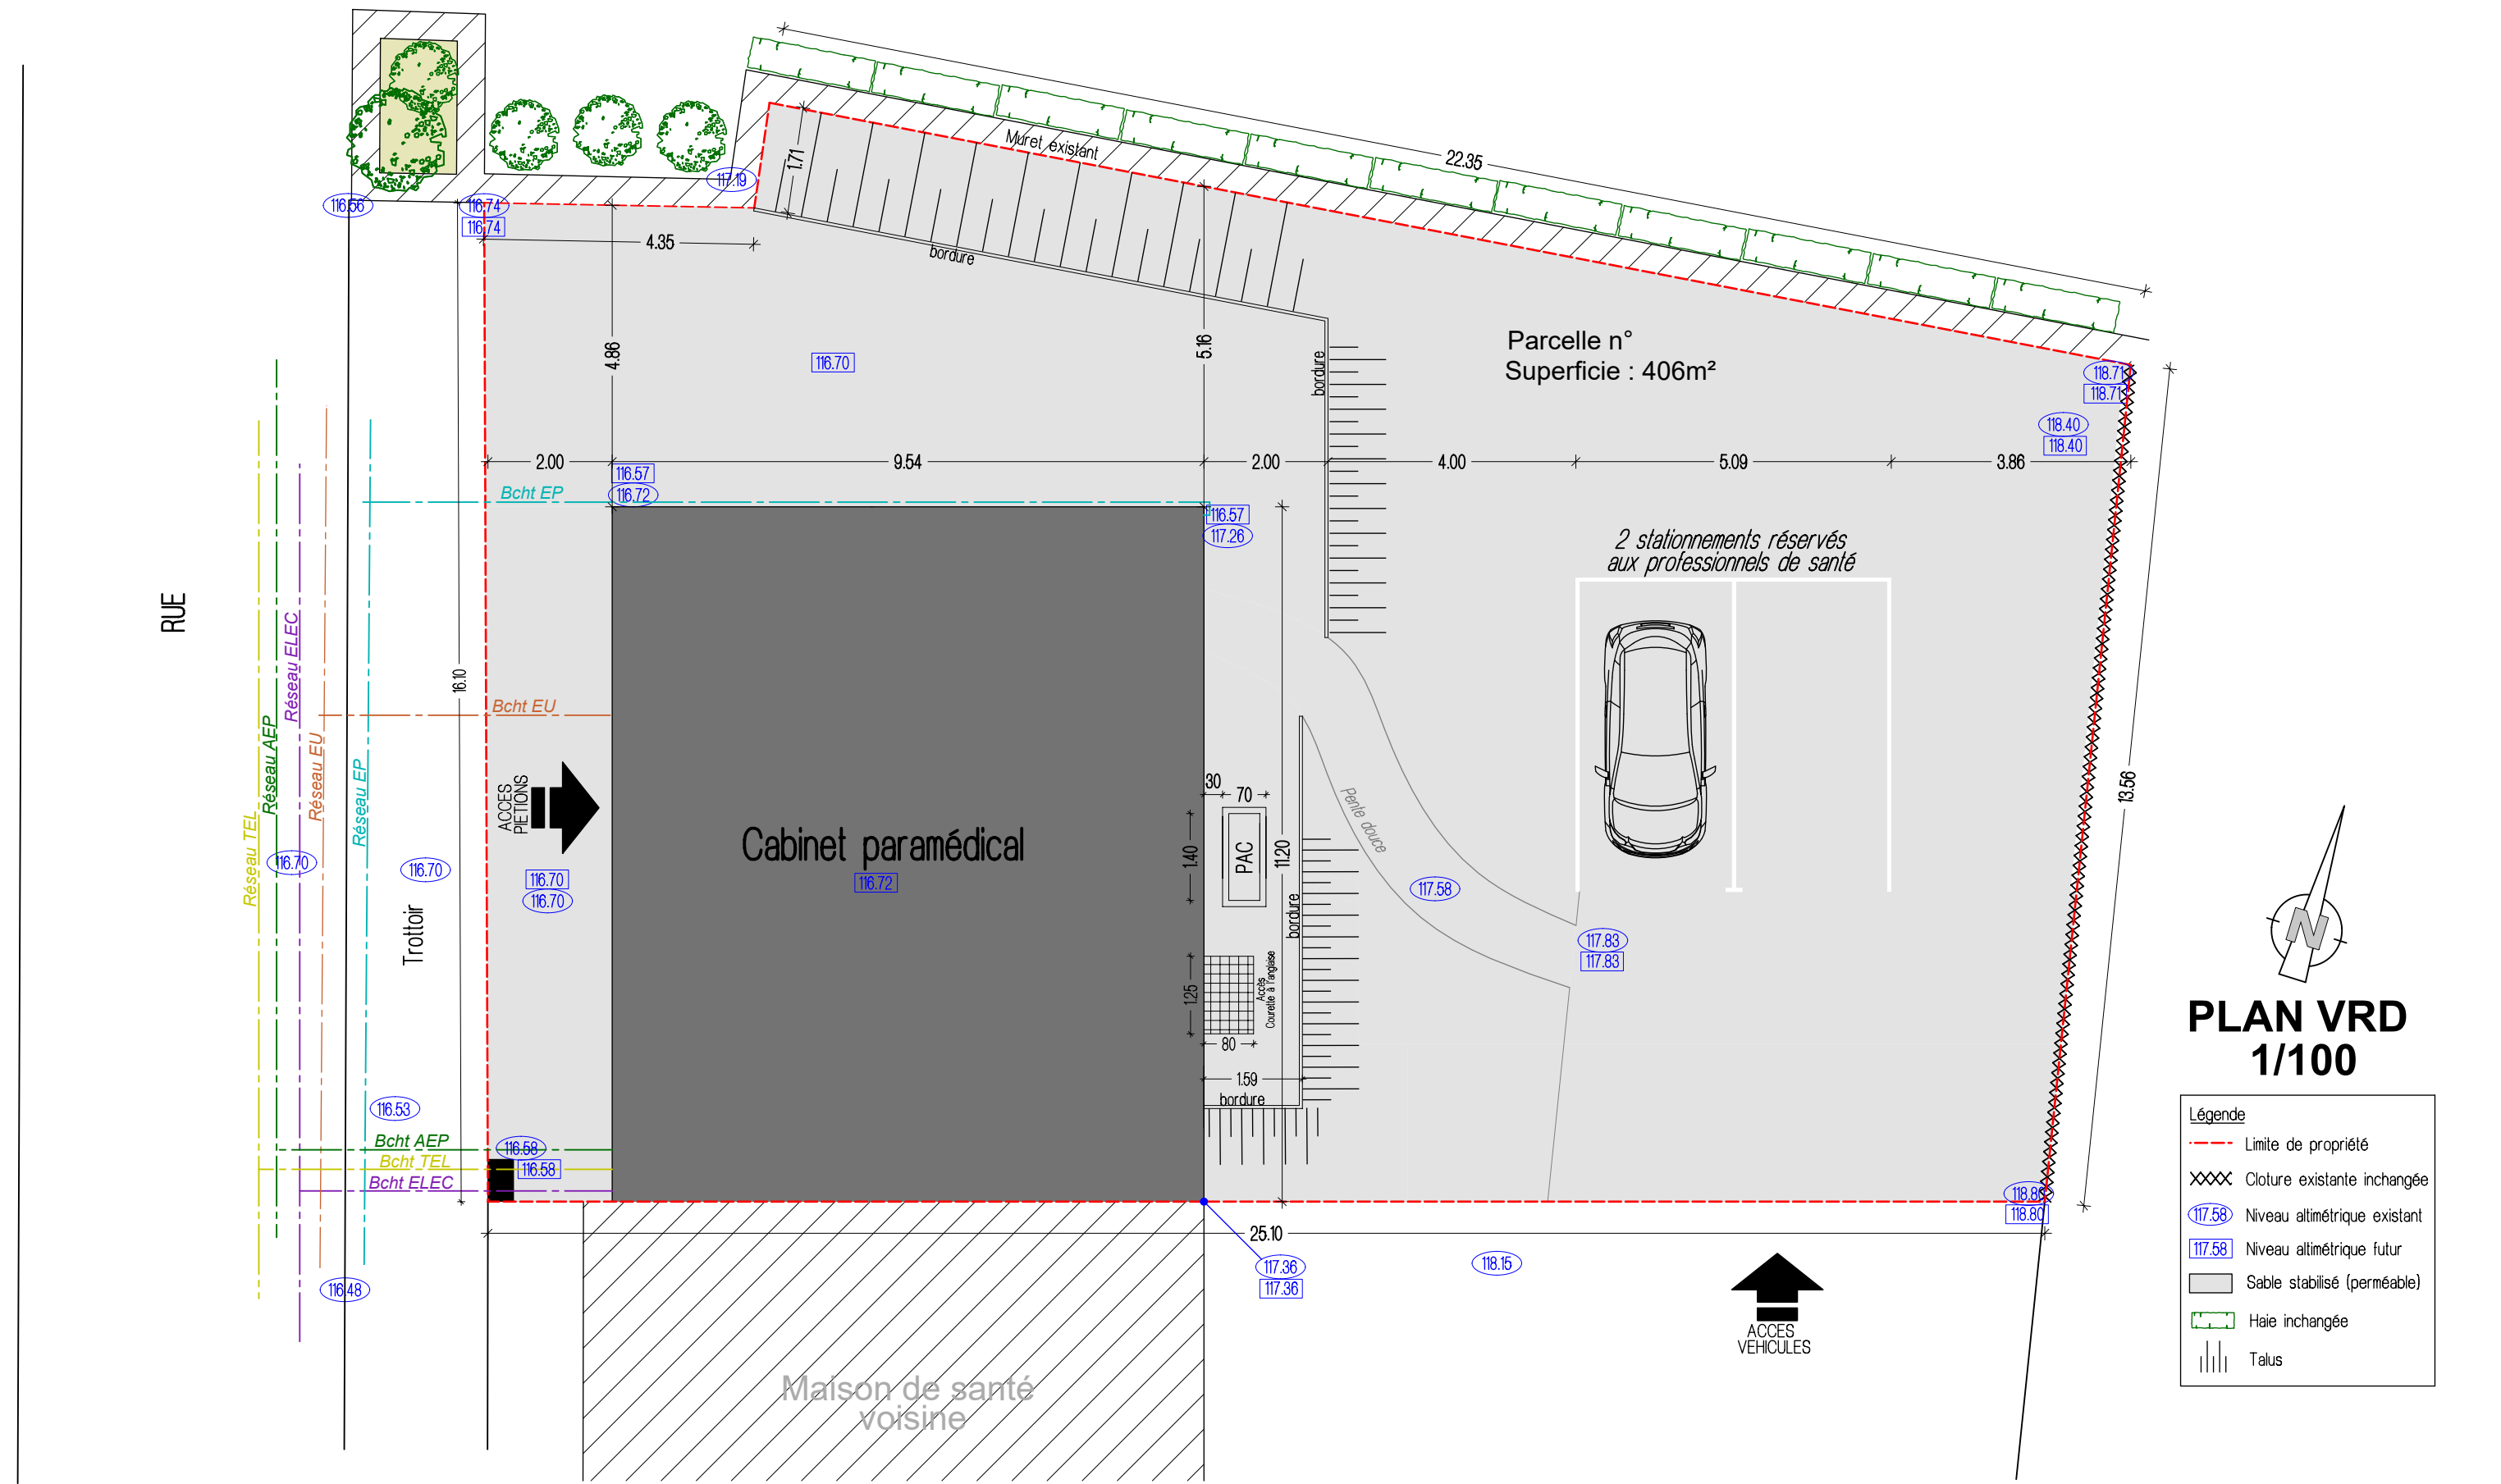


PLAN VRD
1/100

- Légende
- Limite de propriété
 - XXXX Cloture existante inchangée
 - (117.58) Niveau altimétrique existant
 - [117.58] Niveau altimétrique futur
 - ▒ Sable stabilisé (perméable)
 - Haie inchangée
 - ||| Talus

CONSTRUCTION D'UN CABINET PARAMEDICAL


PRO - Mars 2024

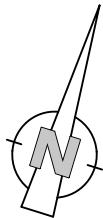

PLAN RDC
1/50


Légende

- Limite de propriété
- 00.00 Niveau altimétrique
- Entrée du public
- 1.50 Zone de manoeuvres WC PMR
- 0.80 x 1.30 Espace d'usage WC PMR

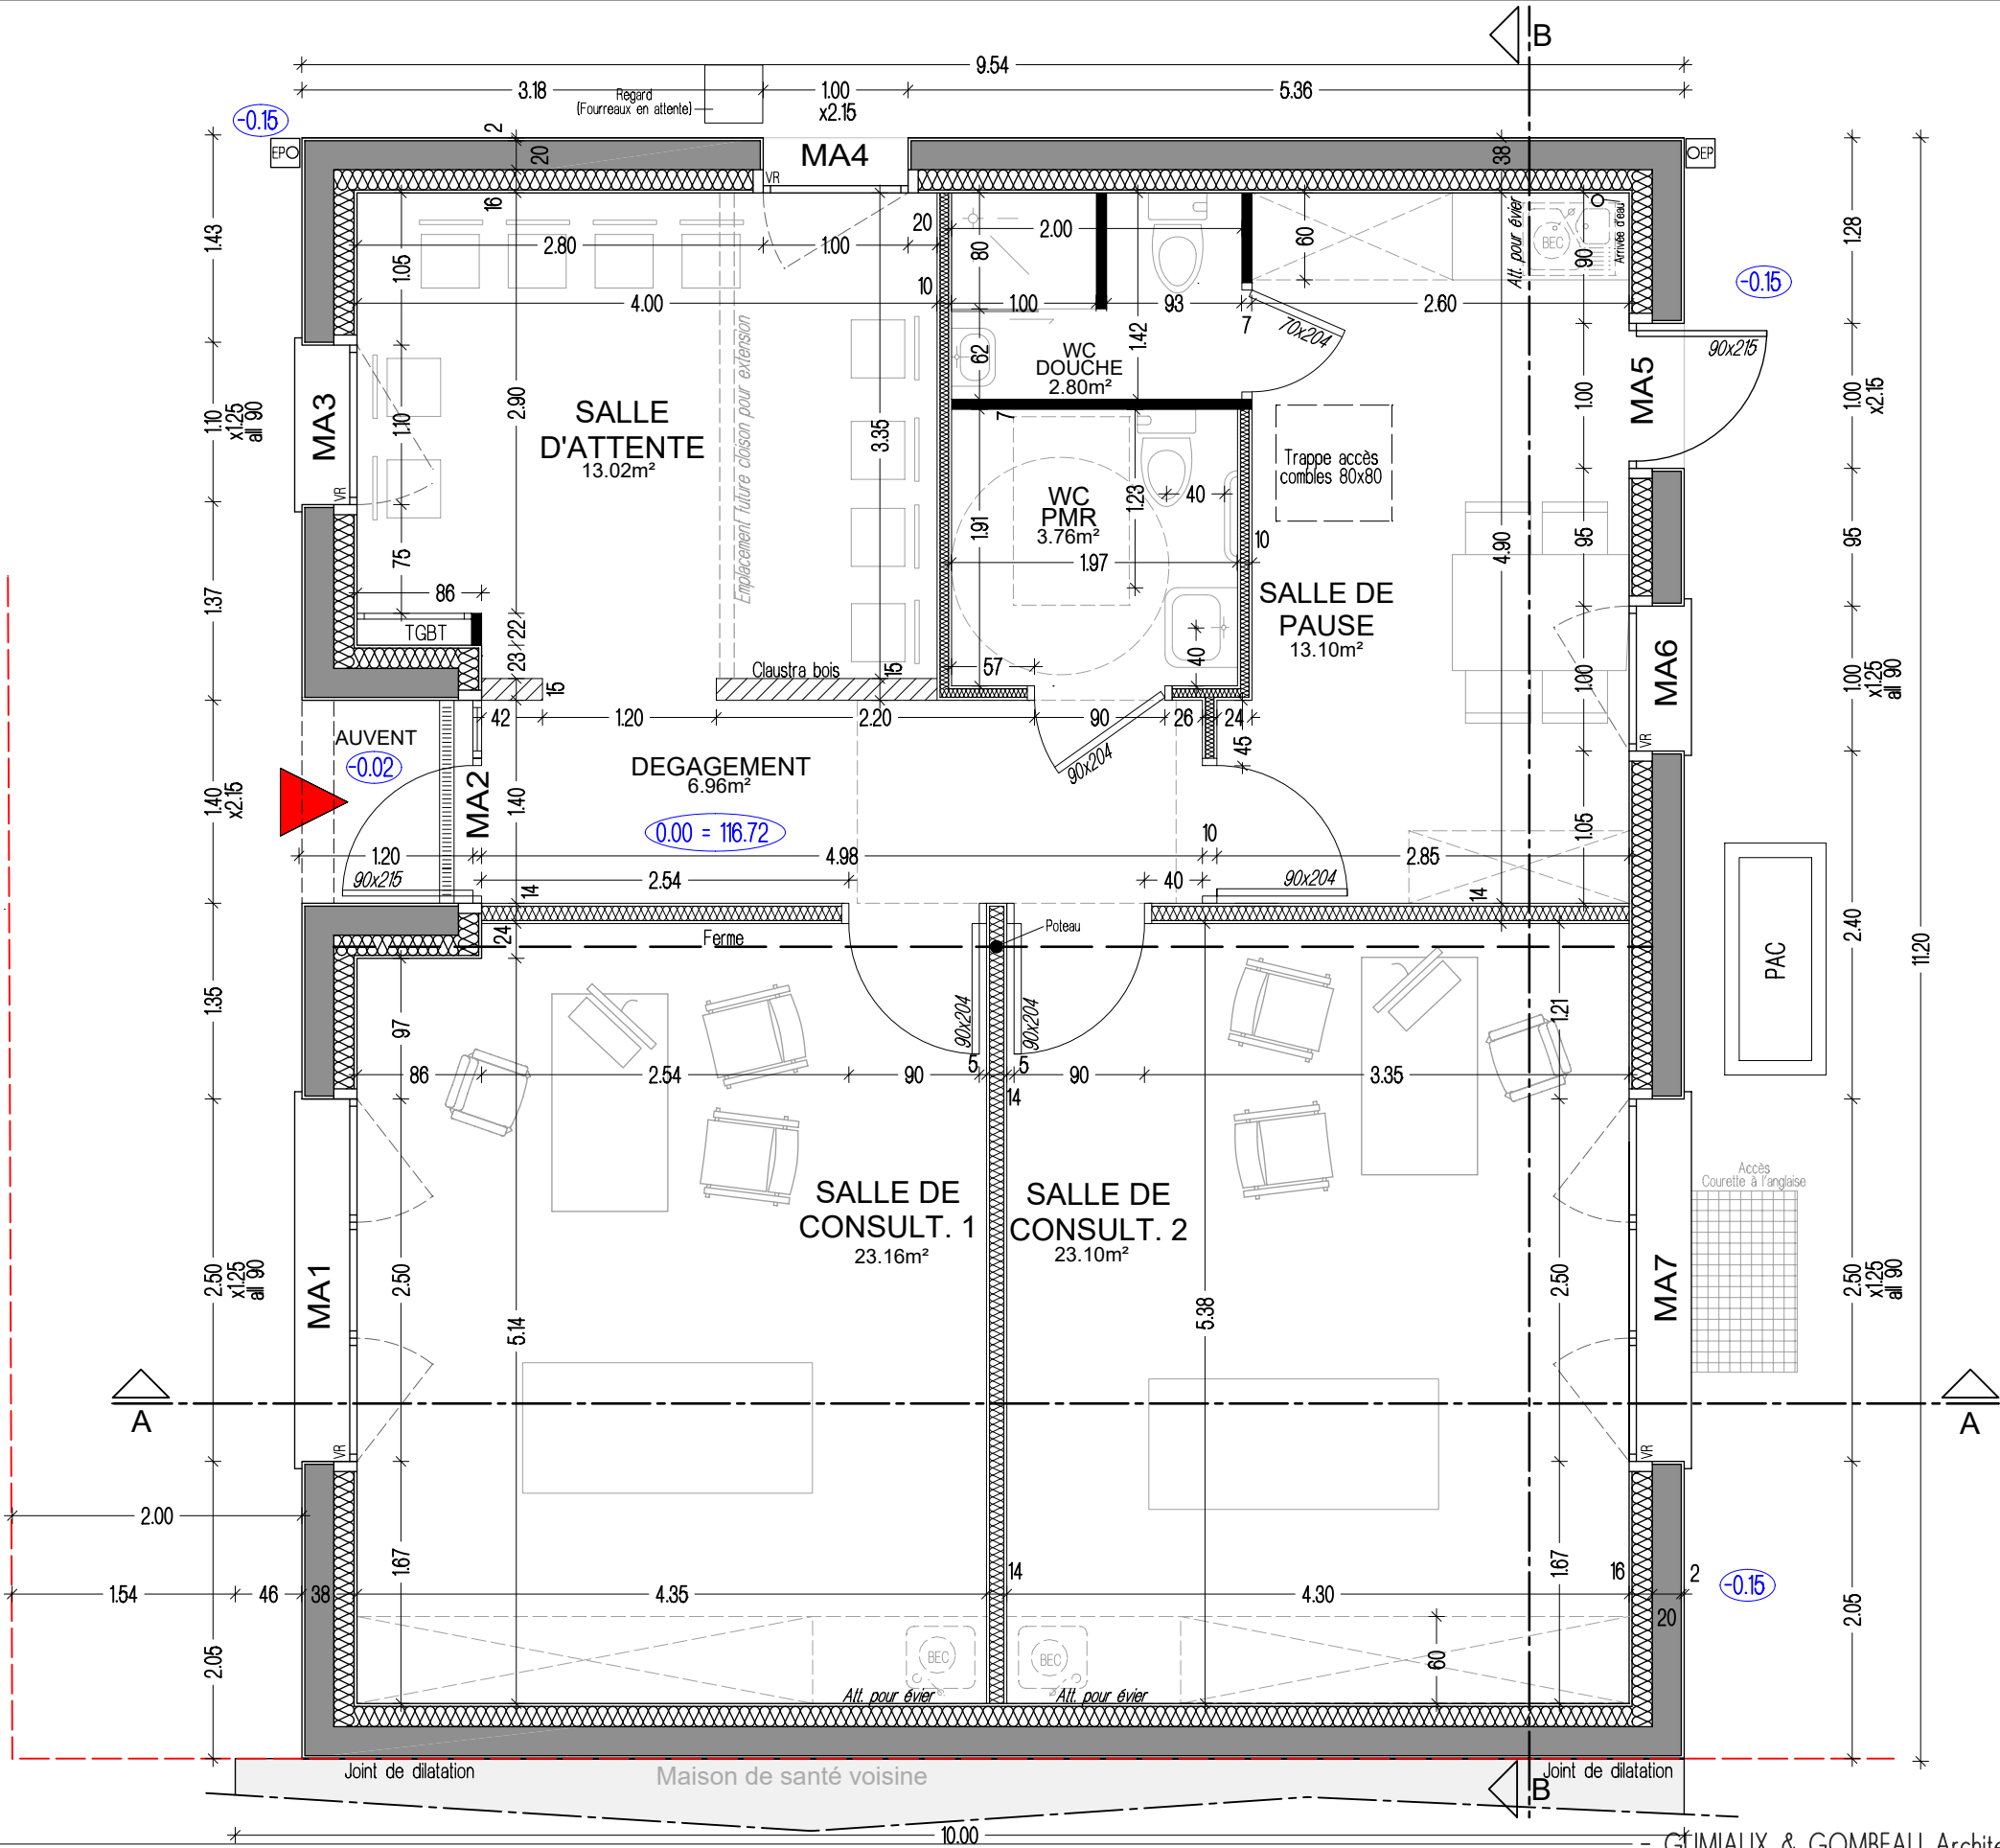

CONSTRUCTION D'UN CABINET PARAMEDICAL


PRO - Mars 2024

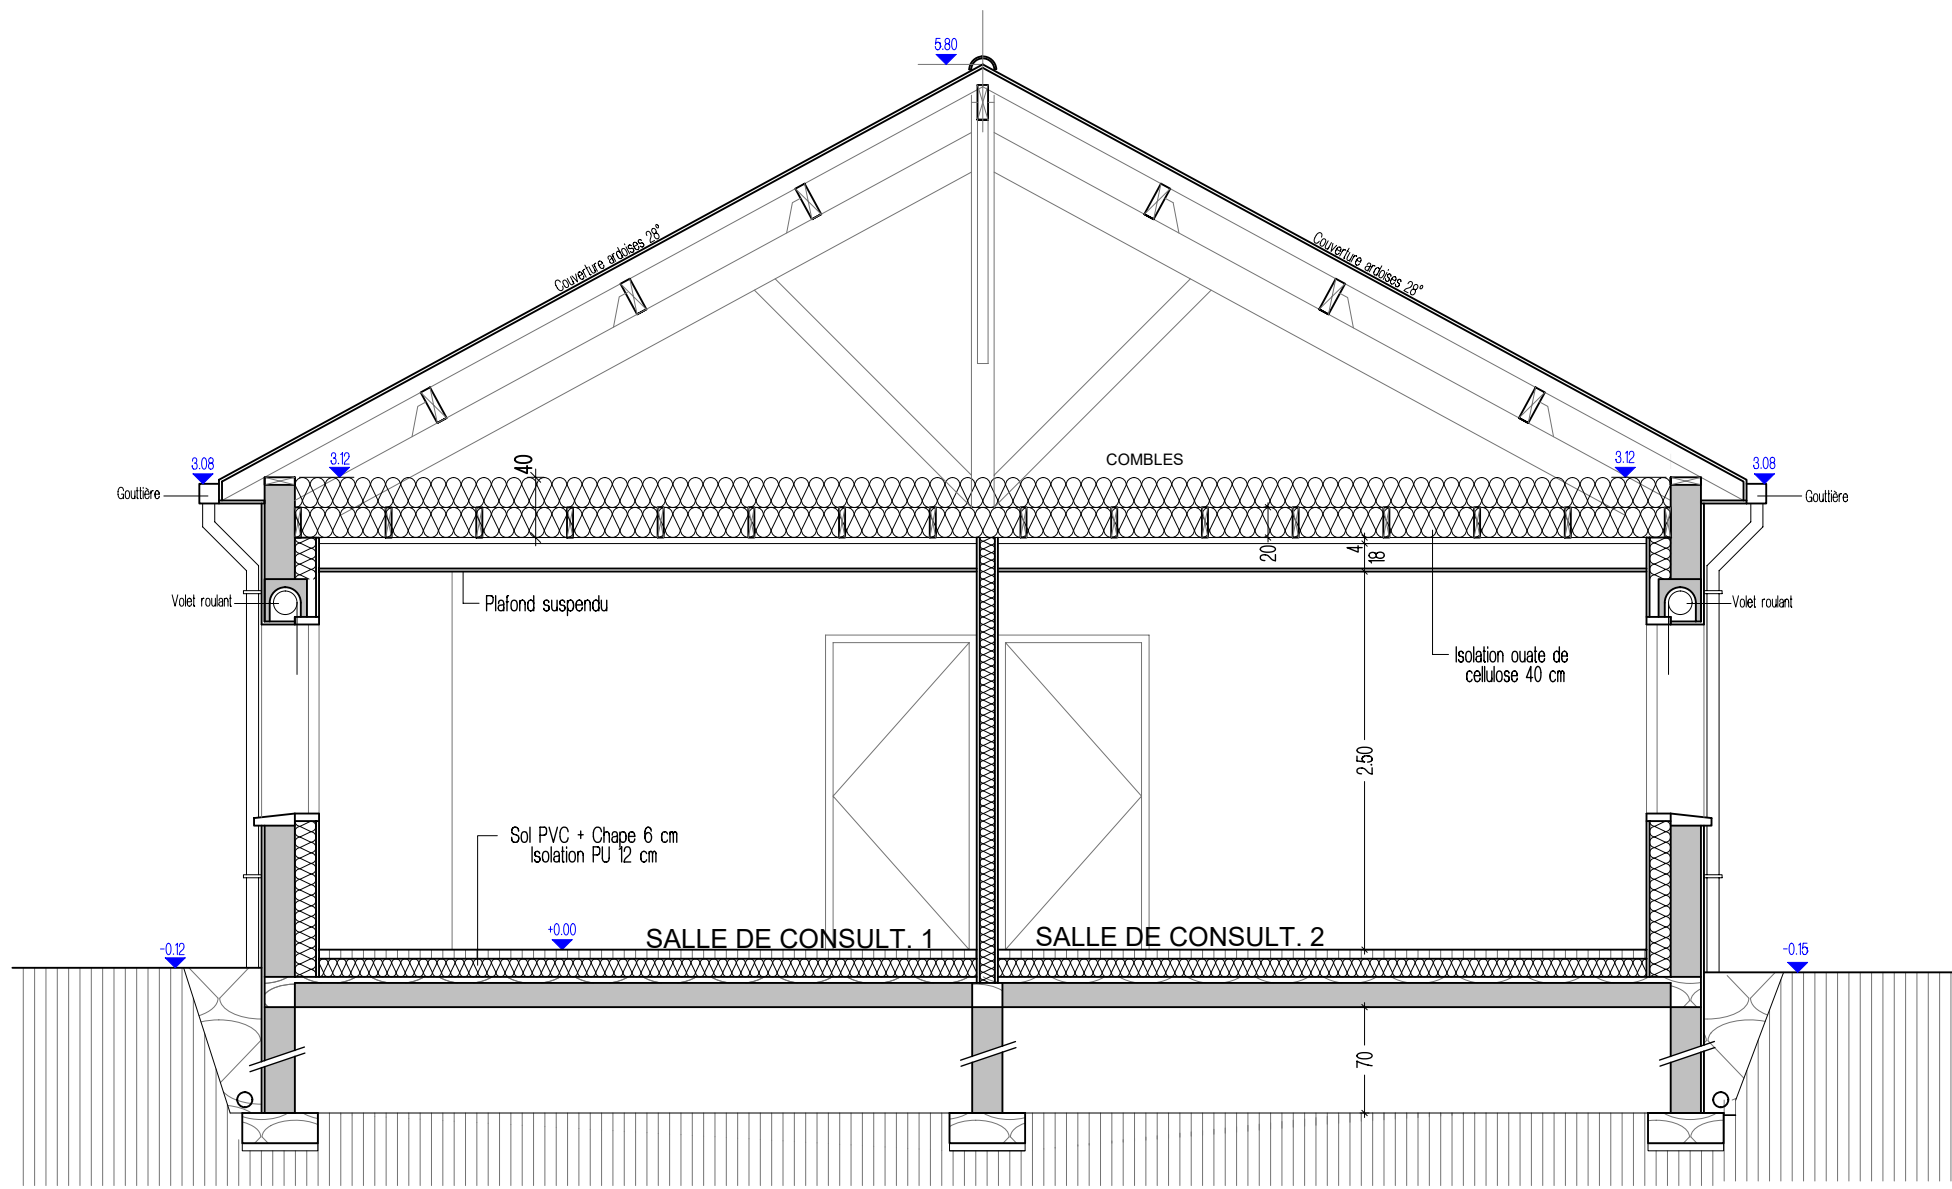

COUPE AA - 1/50

CONSTRUCTION D'UN CABINET PARAMEDICAL


PRO - Mars 2024

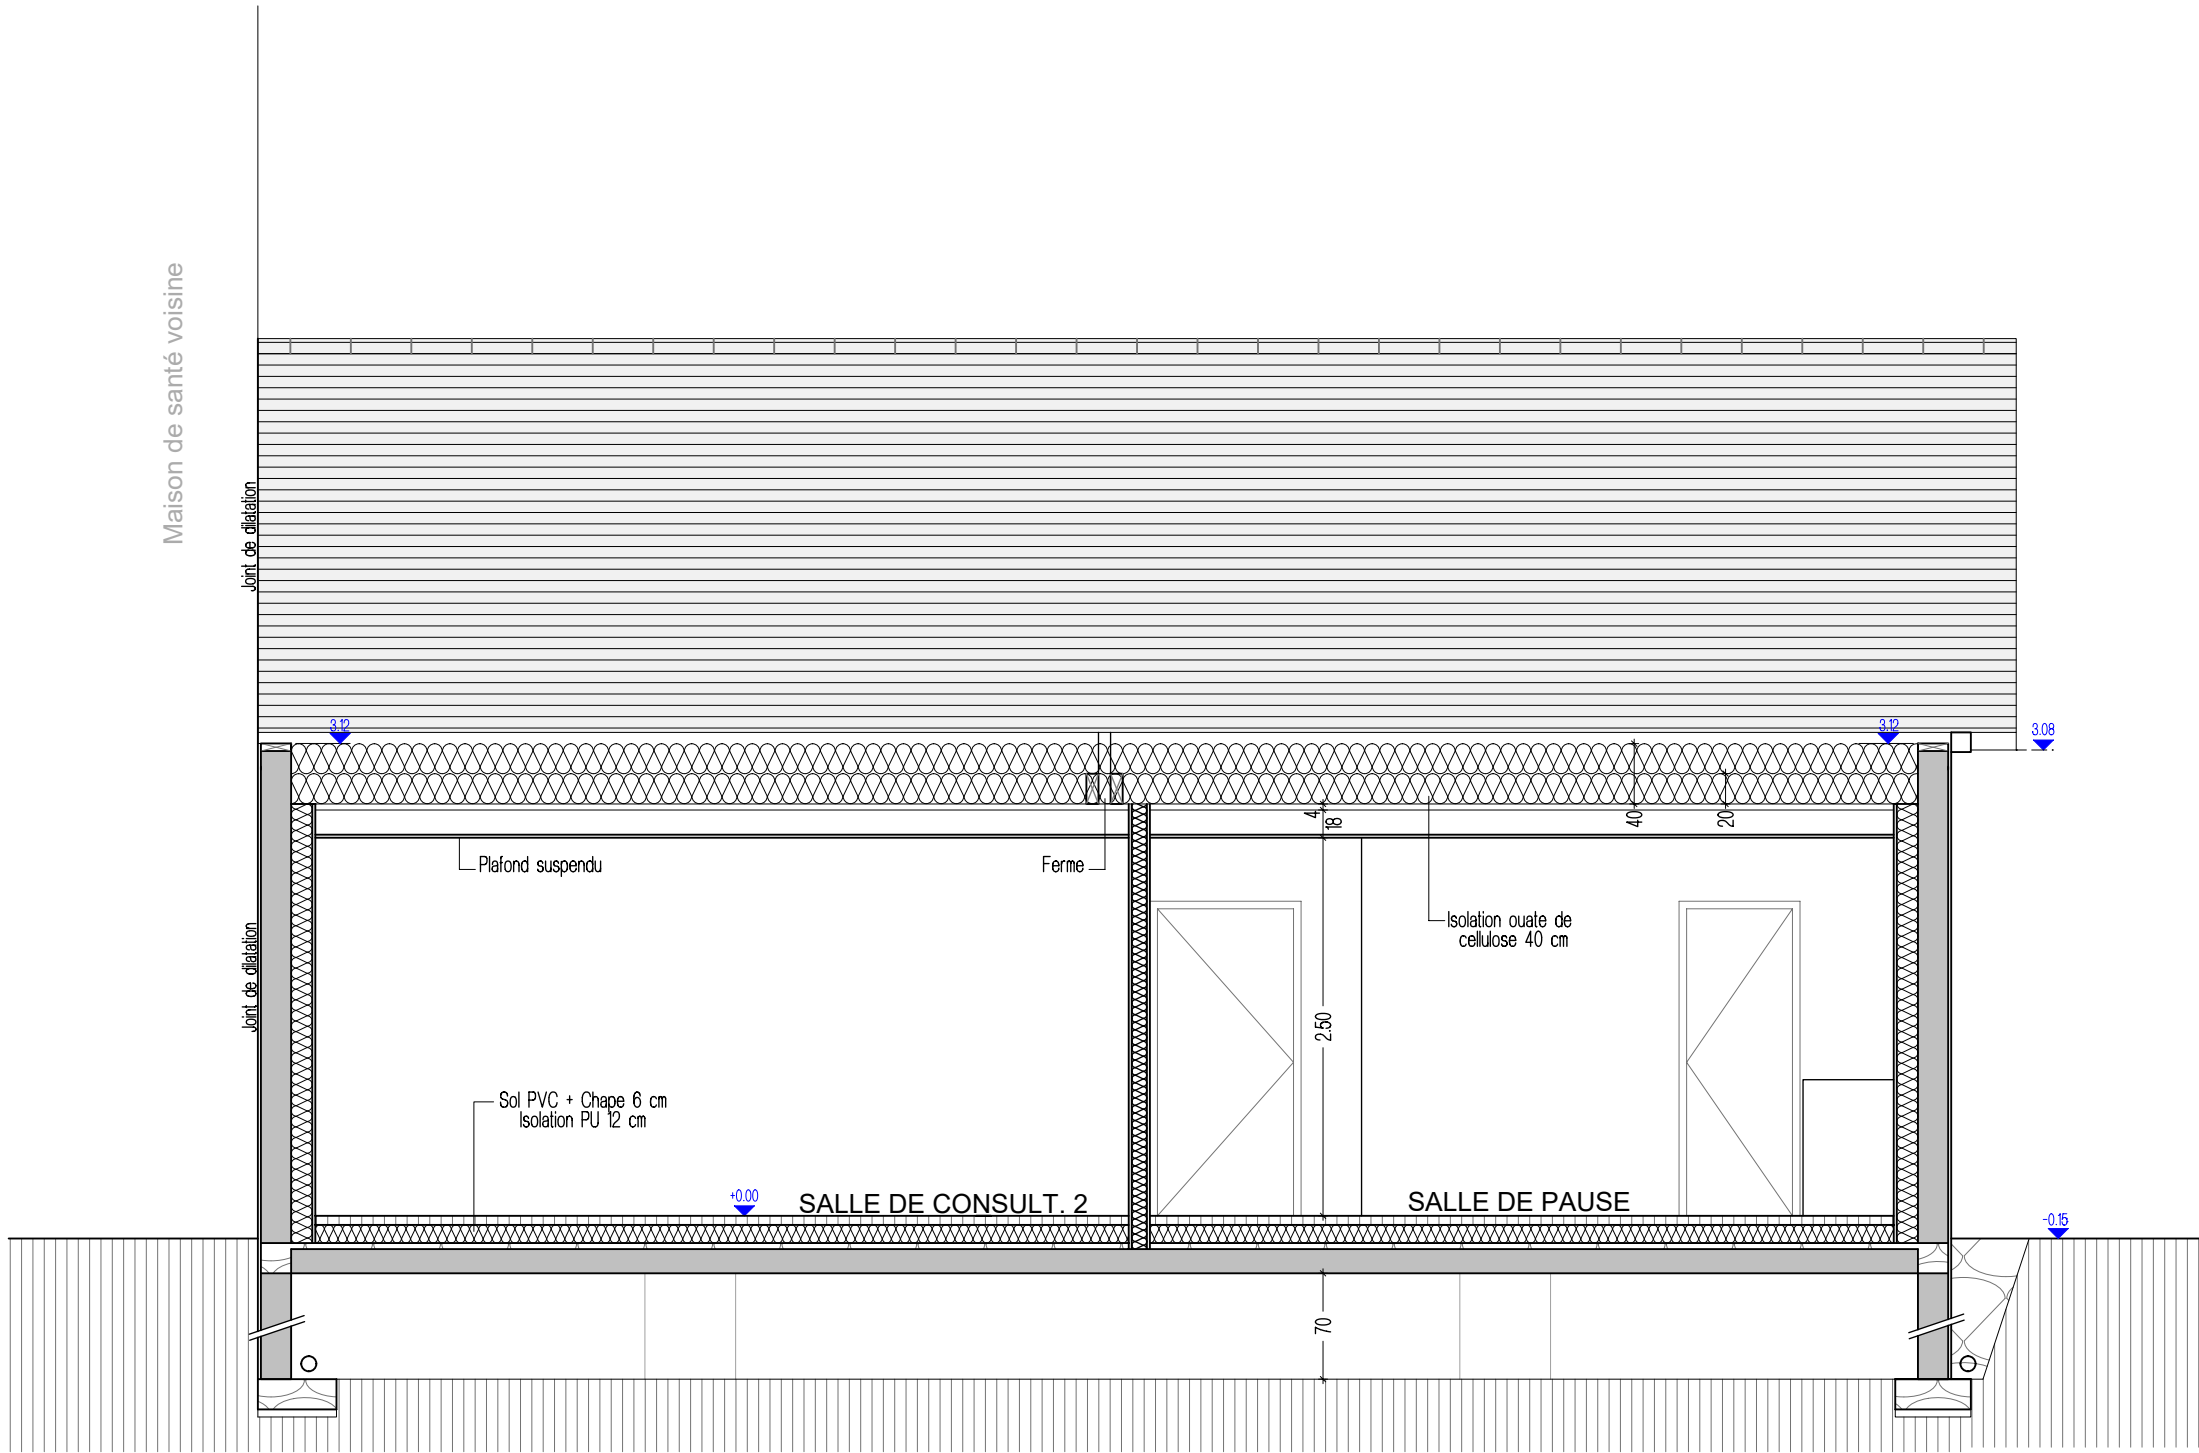

COUPE BB - 1/50

CONSTRUCTION D'UN CABINET PARAMEDICAL


PRO - Mars 2024

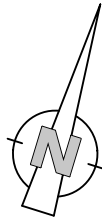

PLAN ELECTRIQUE
1/50



LEGENDE APPAREILLAGES

	LUM 1 Encastré en plafond carré
	LUM 2 Applique extérieur détecteur de mouvement
	LUM 3 Applique murale
	LUM 4 Spot Encastré en plafond détecteur de mouvement
	LUM 5 Spot Encastré en plafond étanche
	Interrupteur simple allumage
	Interrupteur va- et- vient
	Prise de courant 10/16A+T, posé en encastré
	Prise informatique, posé en encastré

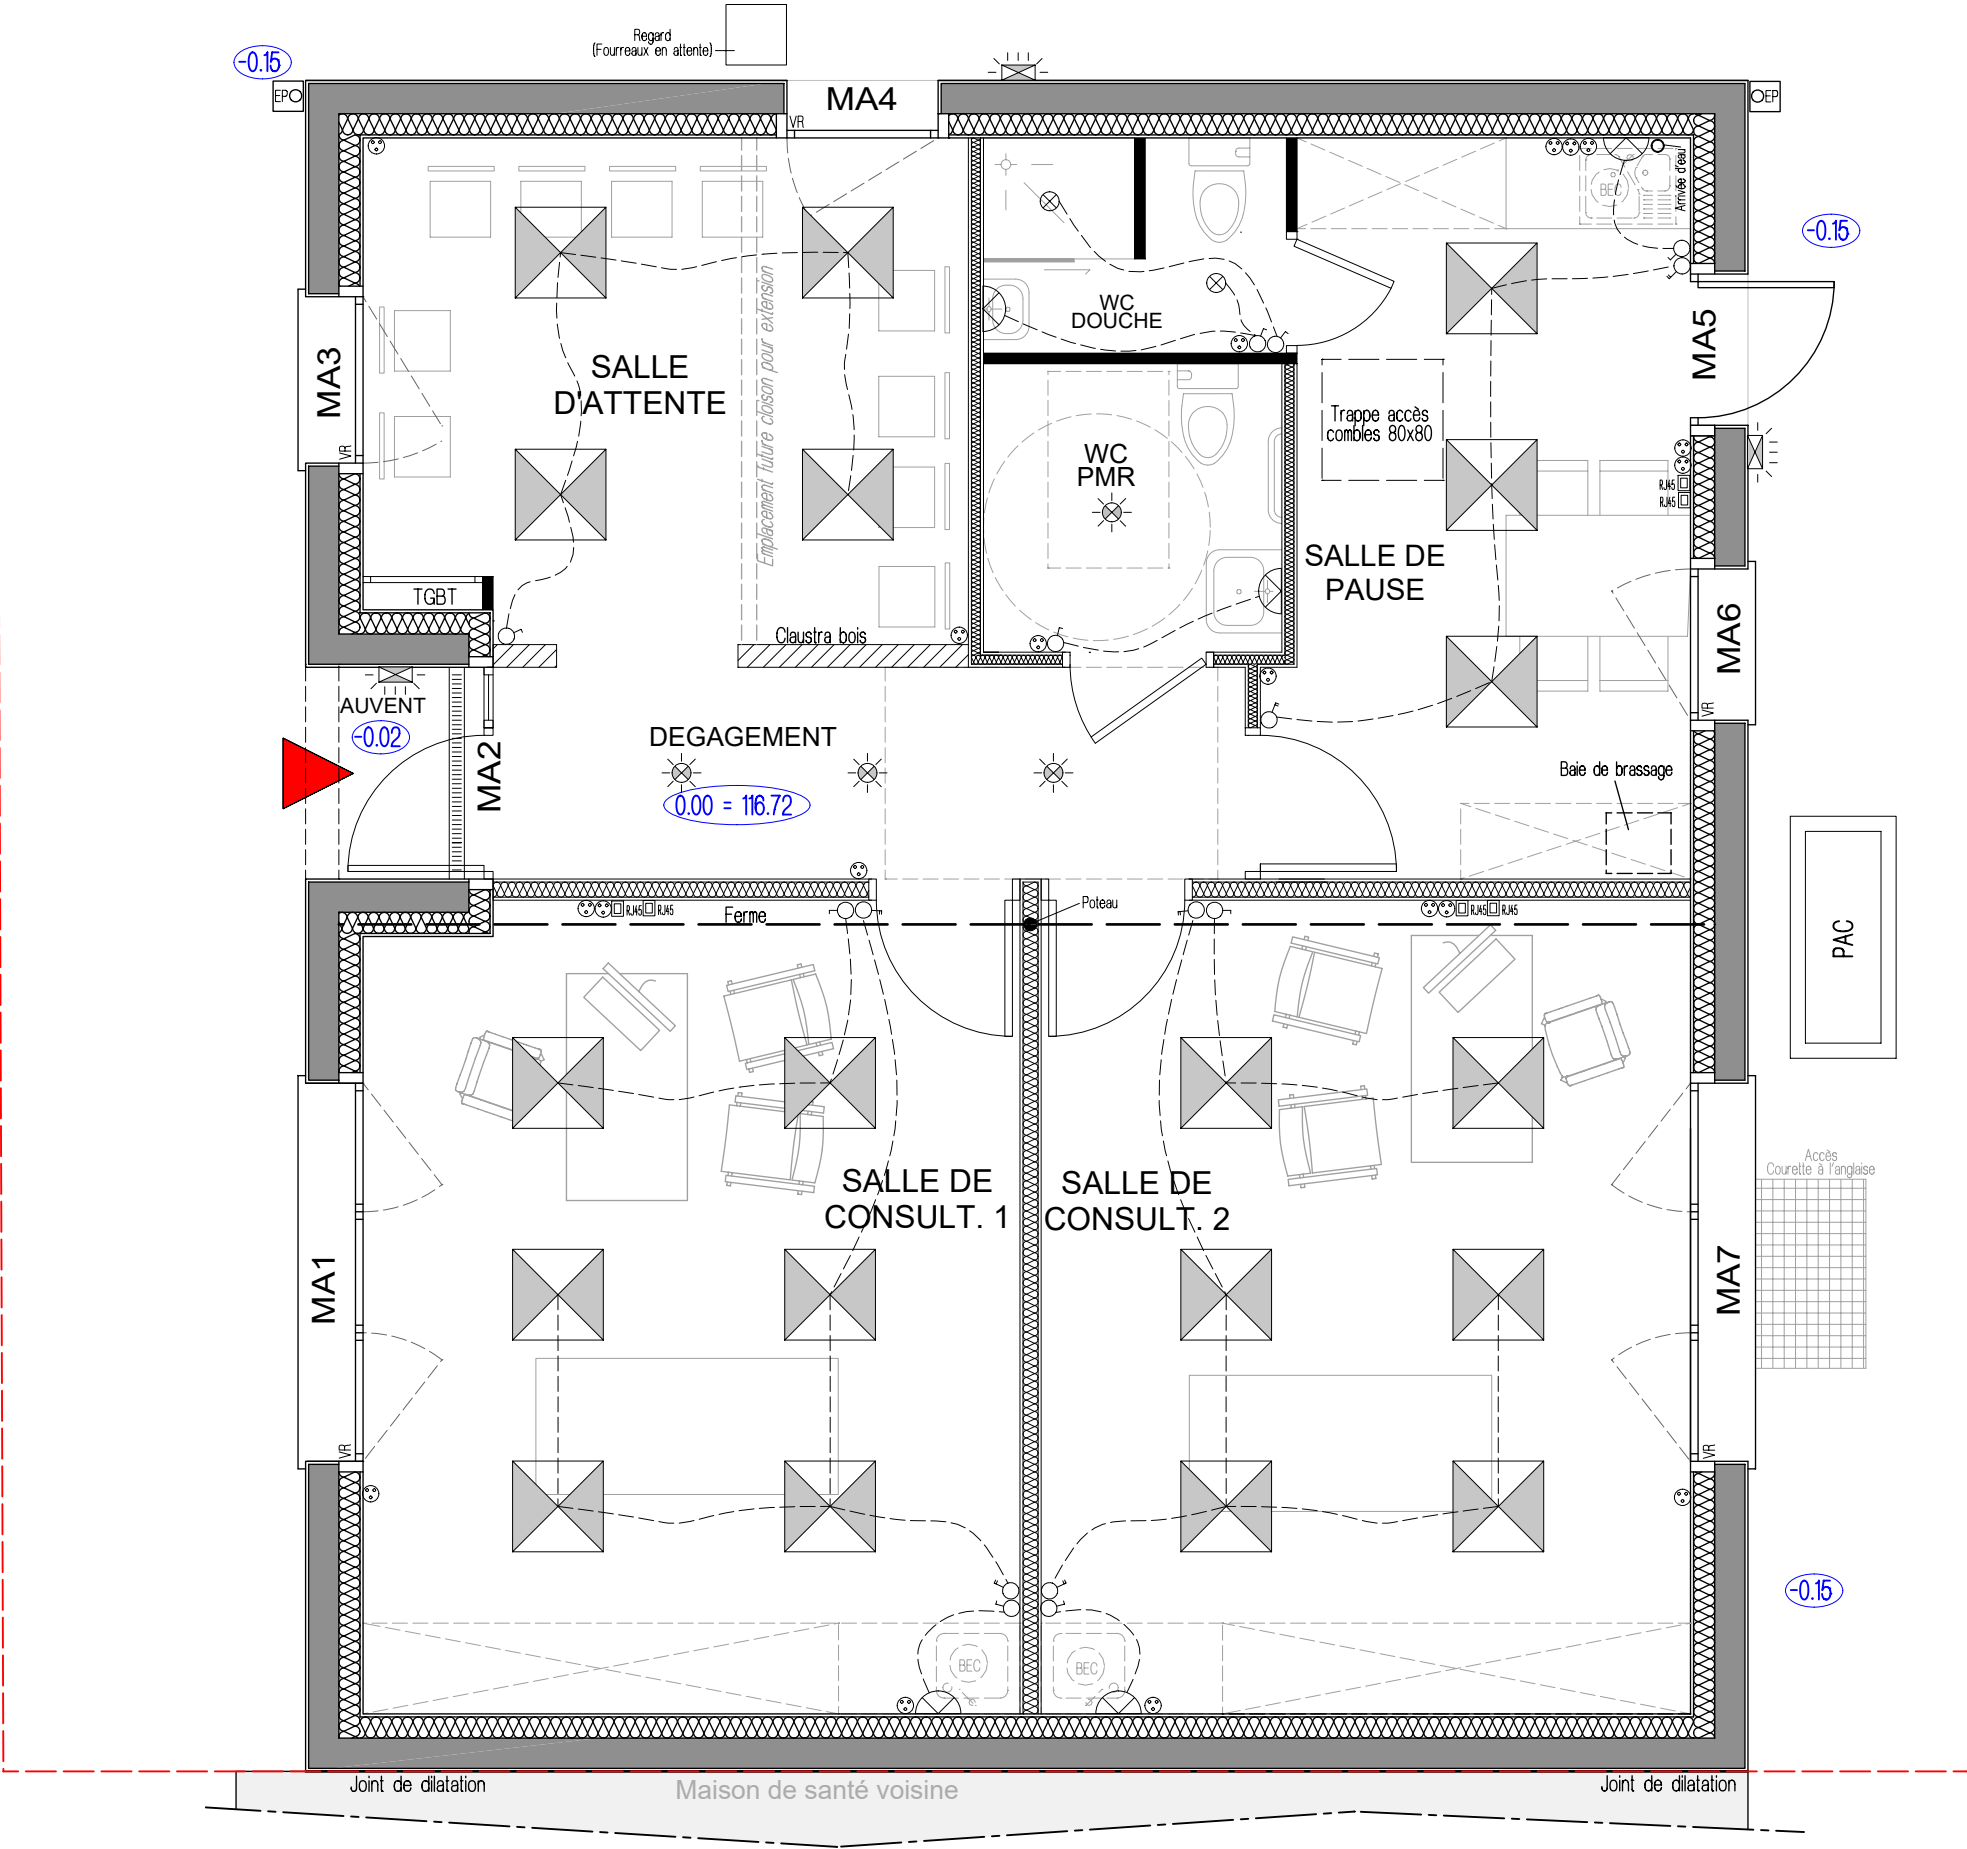


CONSTRUCTION D'UN CABINET PARAMEDICAL

PRO - Mars 2024

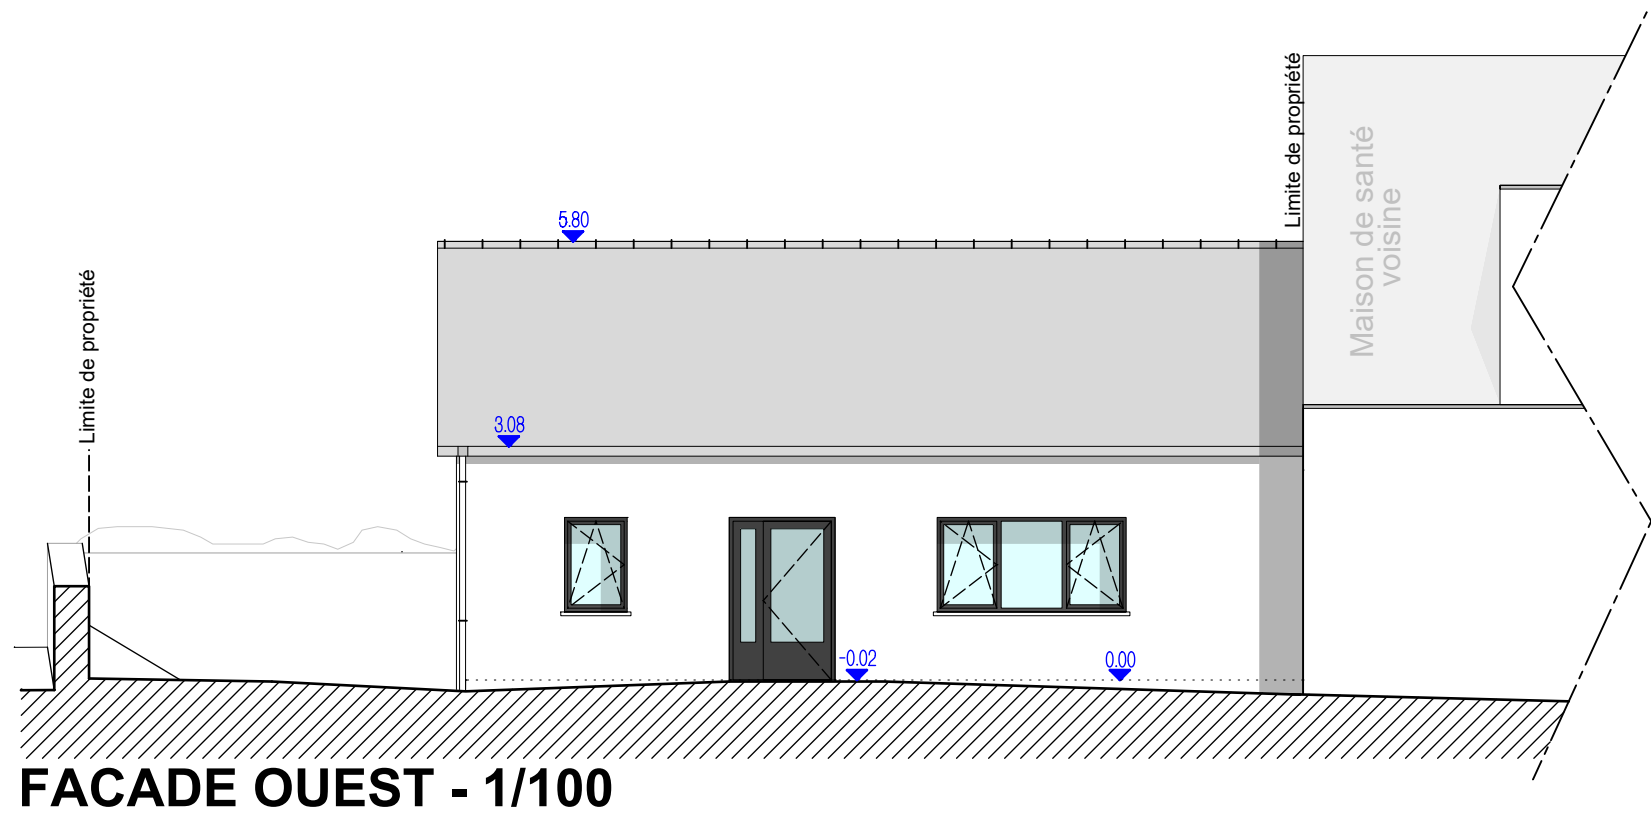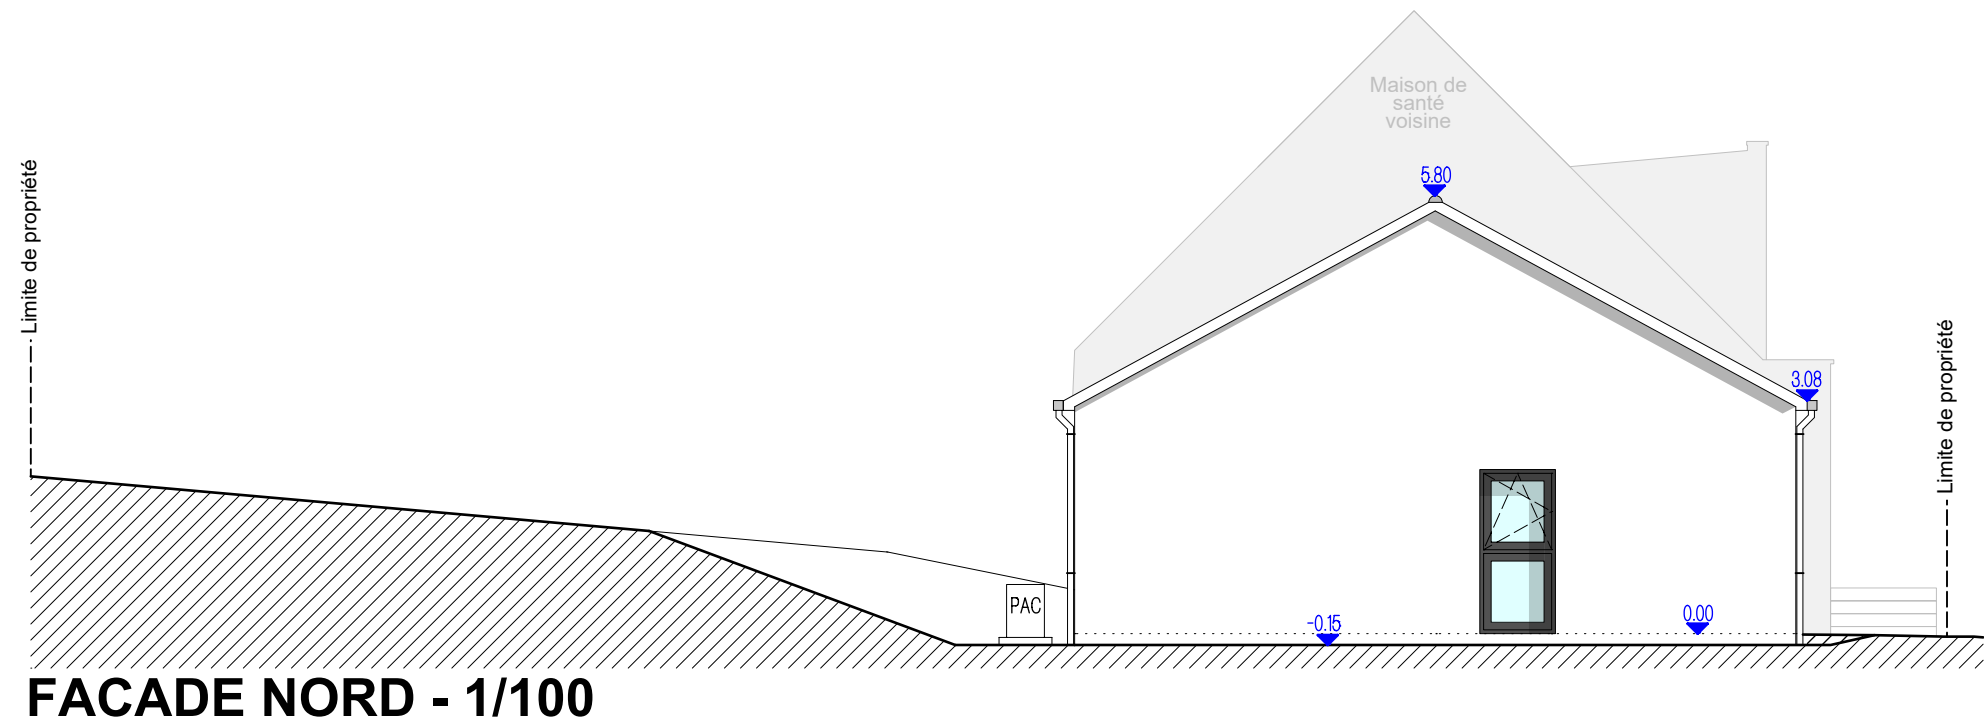


CONSTRUCTION D'UN CABINET PARAMEDICAL

PRO - Mars 2024

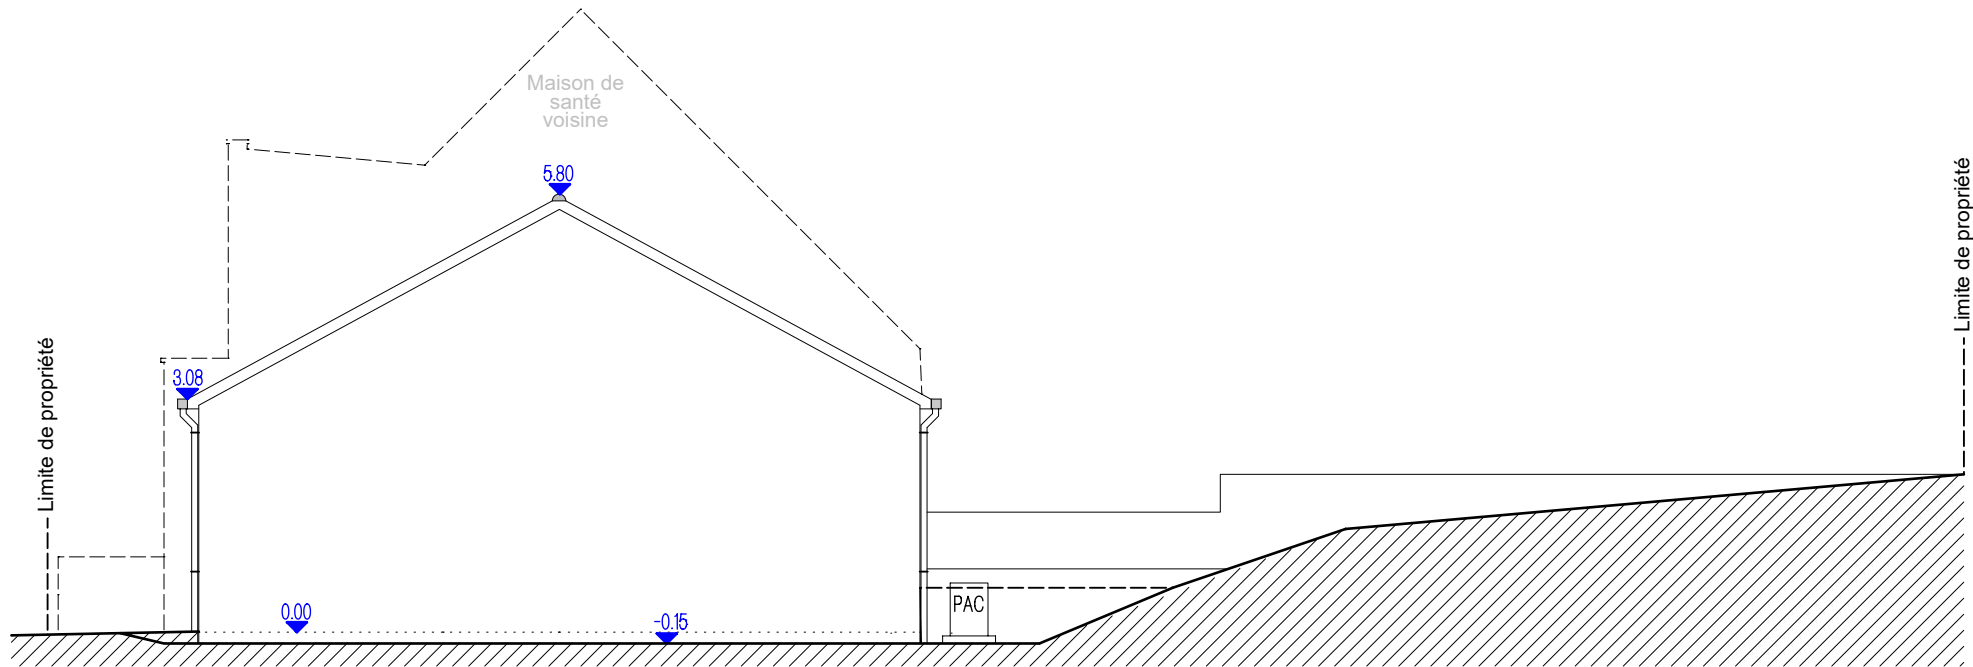

FACADE SUD - 1/100

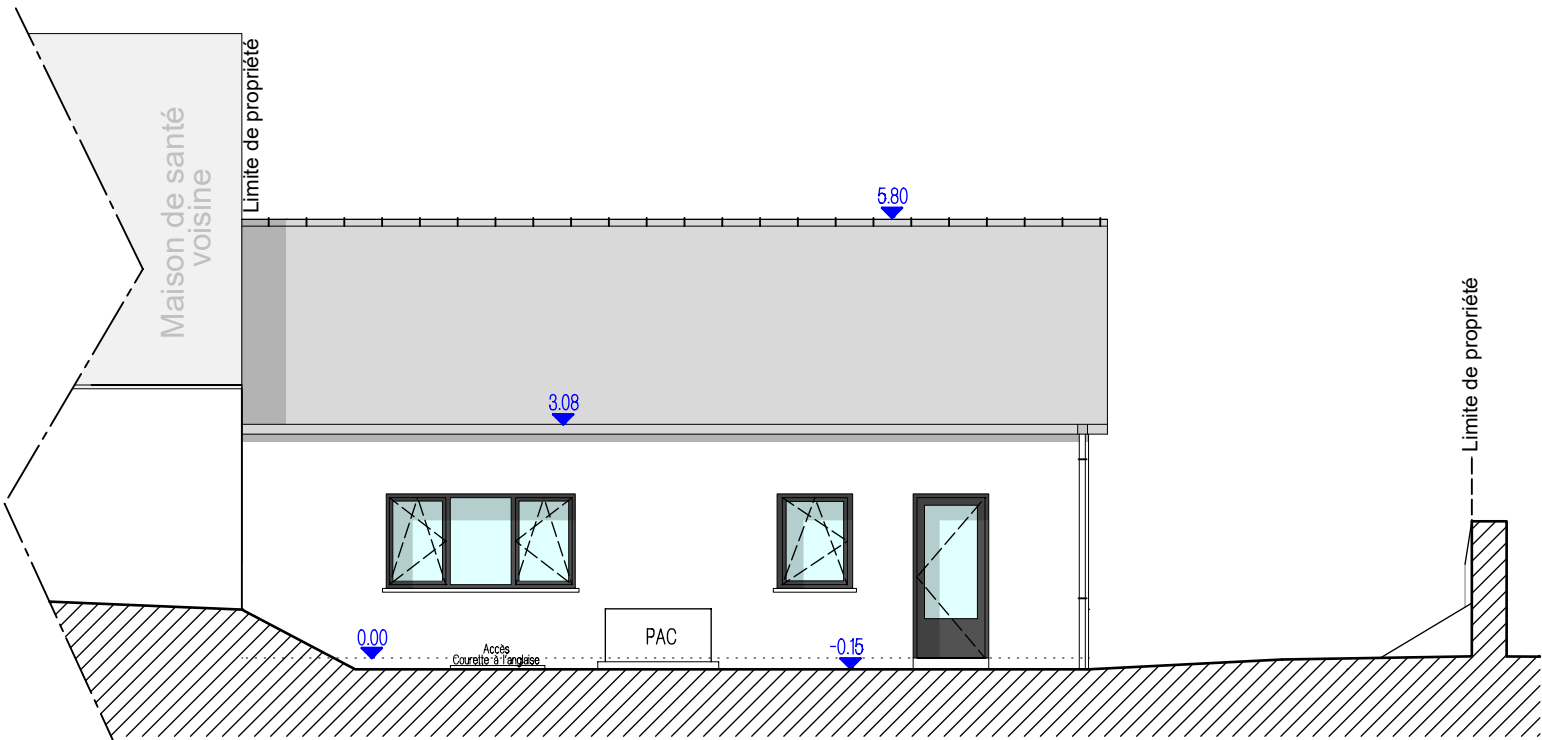

FACADE EST - 1/100

CONSTRUCTION D'UN CABINET PARAMEDICAL

PRO - Mars 2024

