


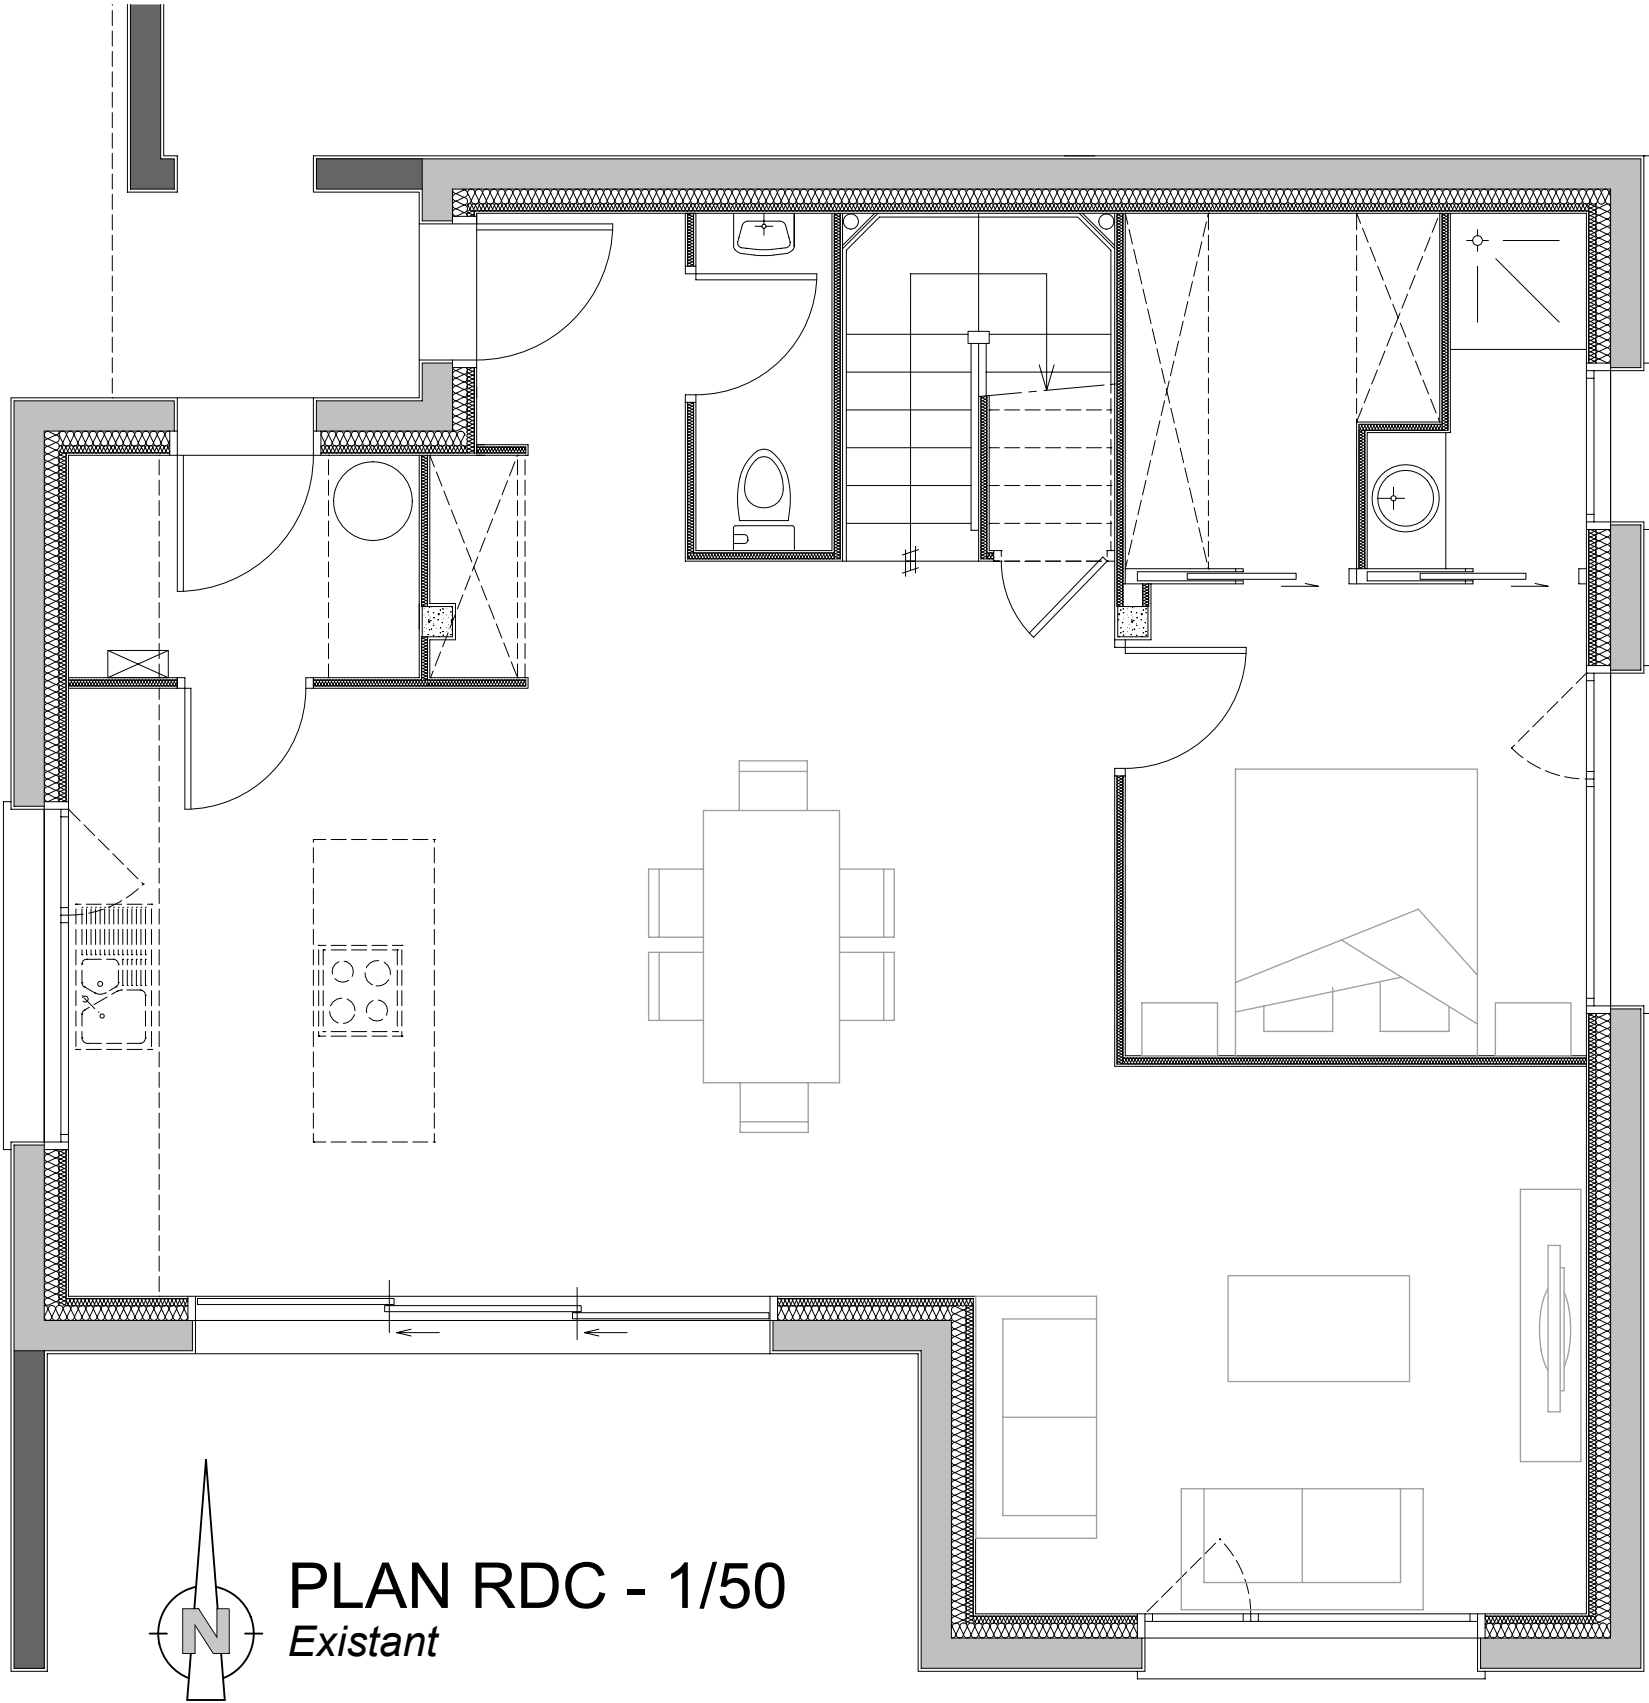


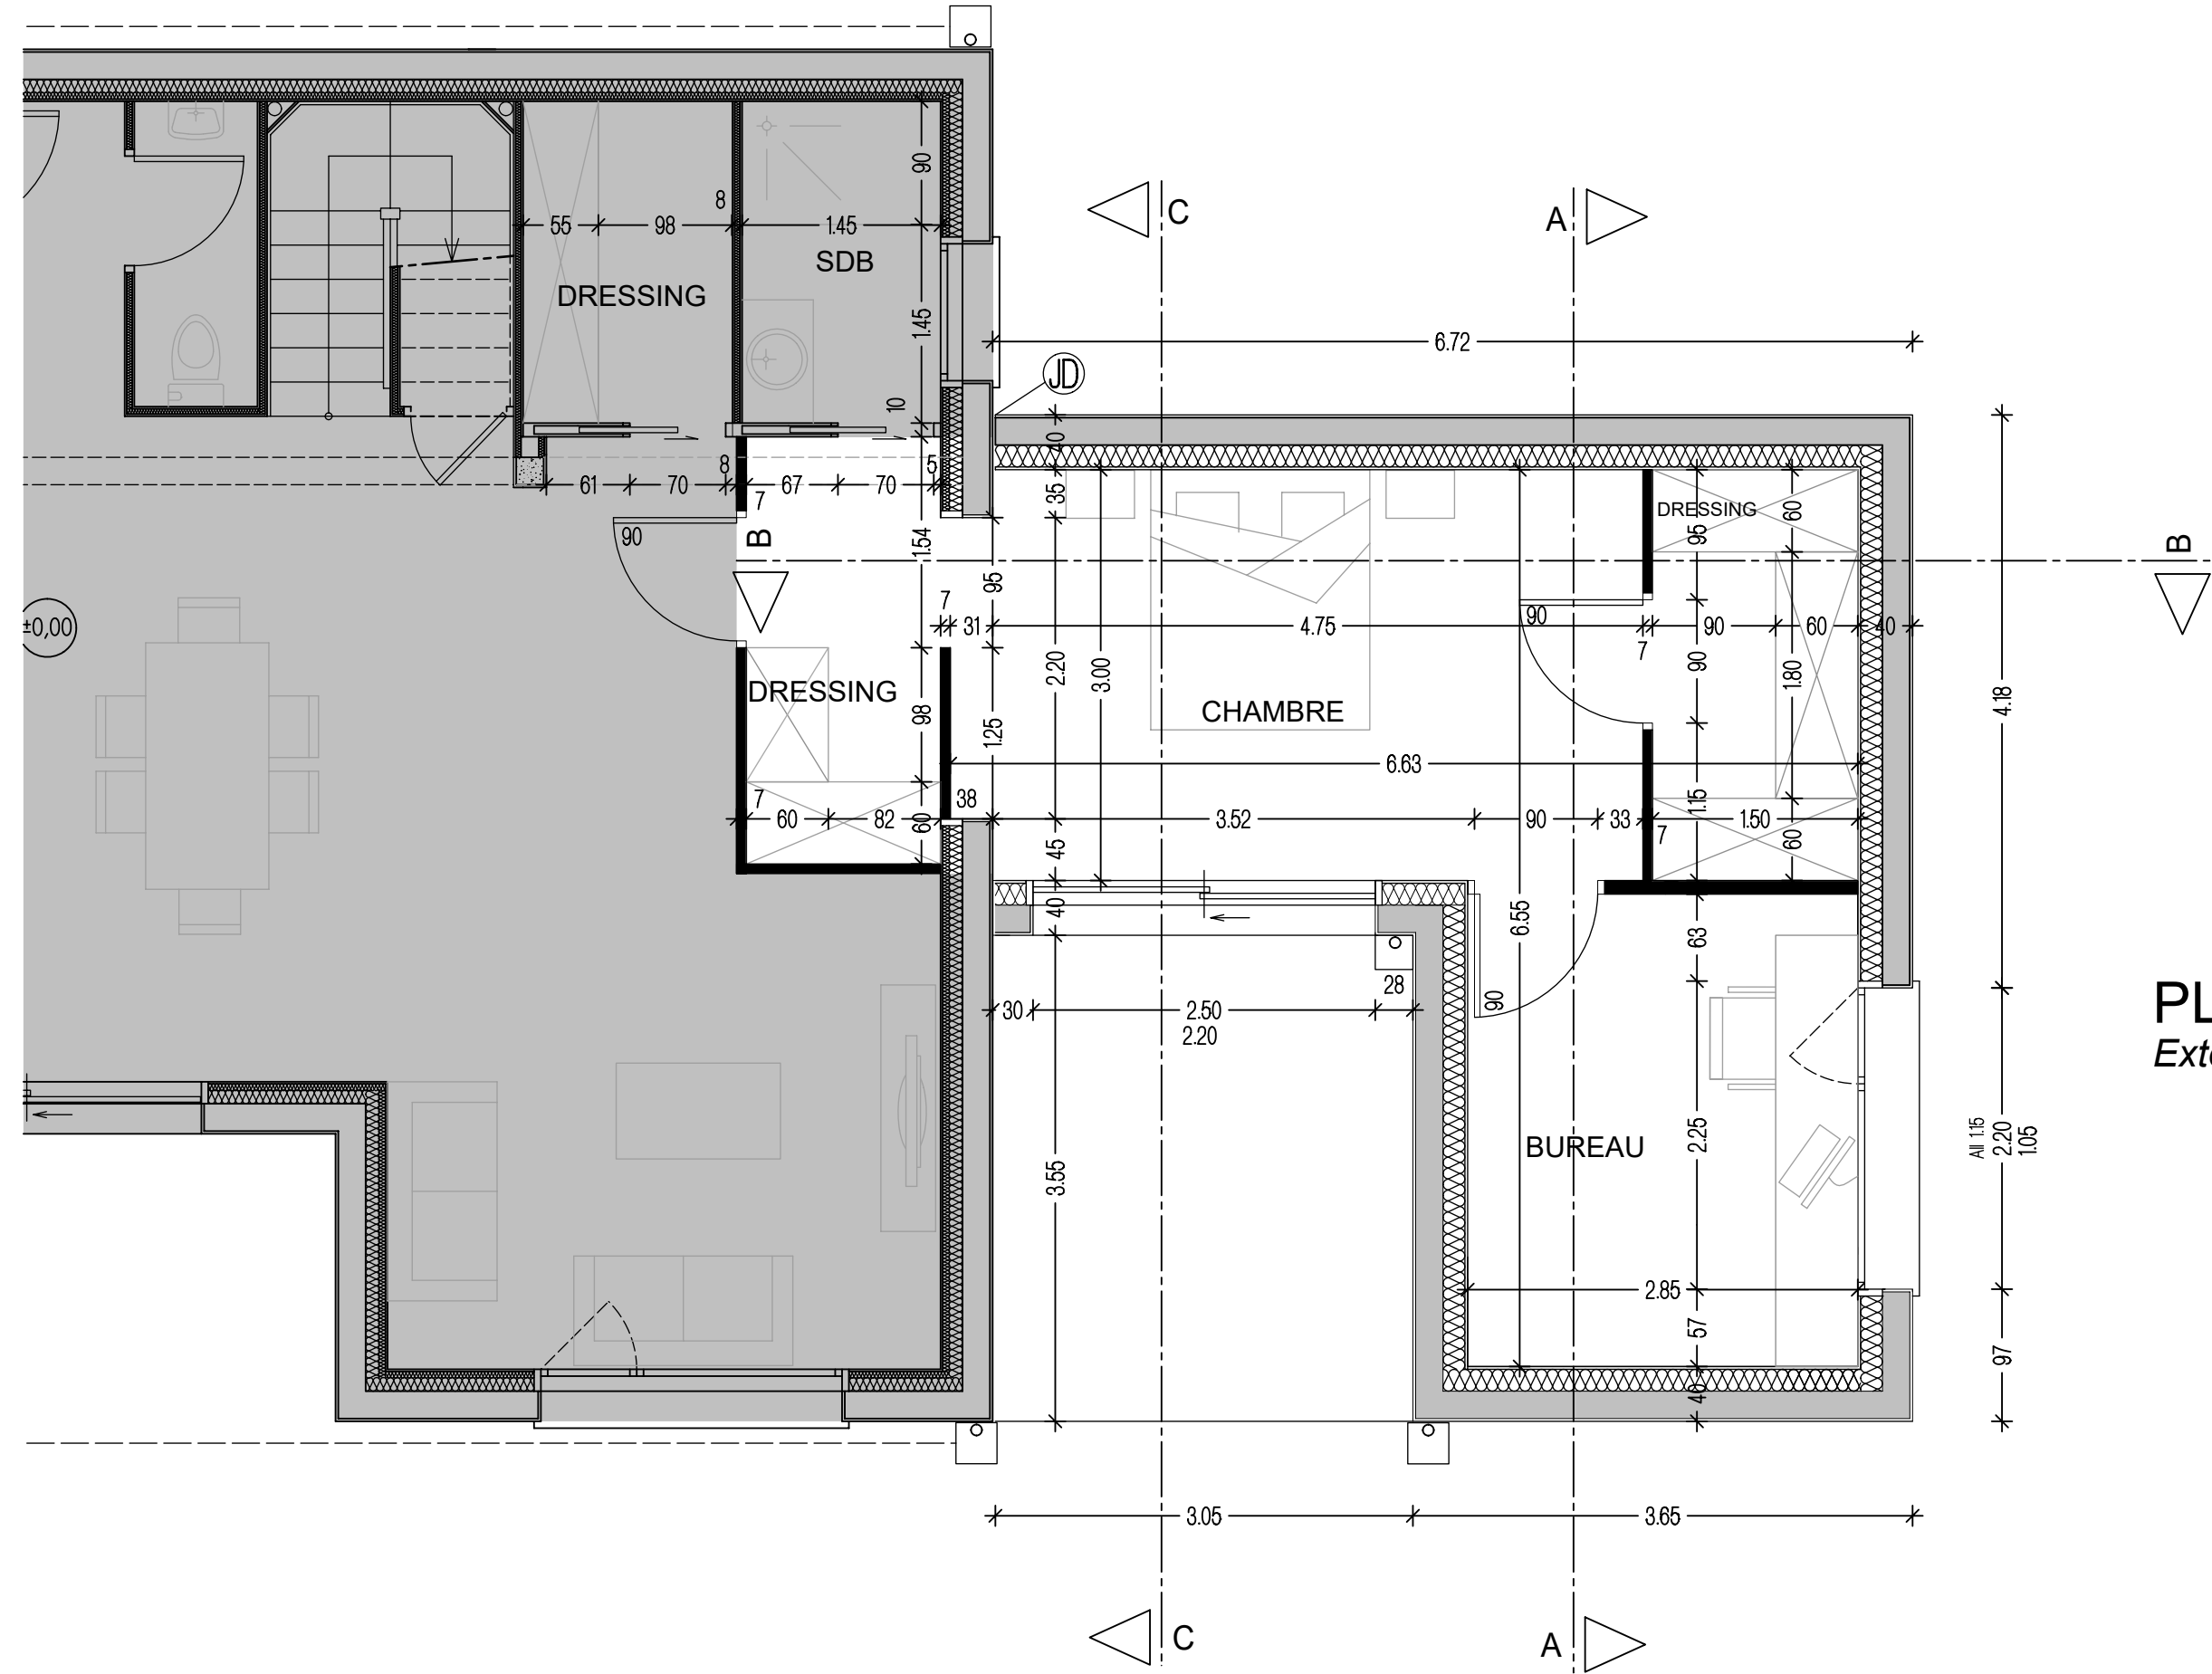

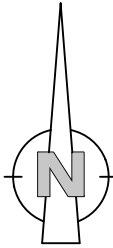


PLAN RDC - 1/50
Extension


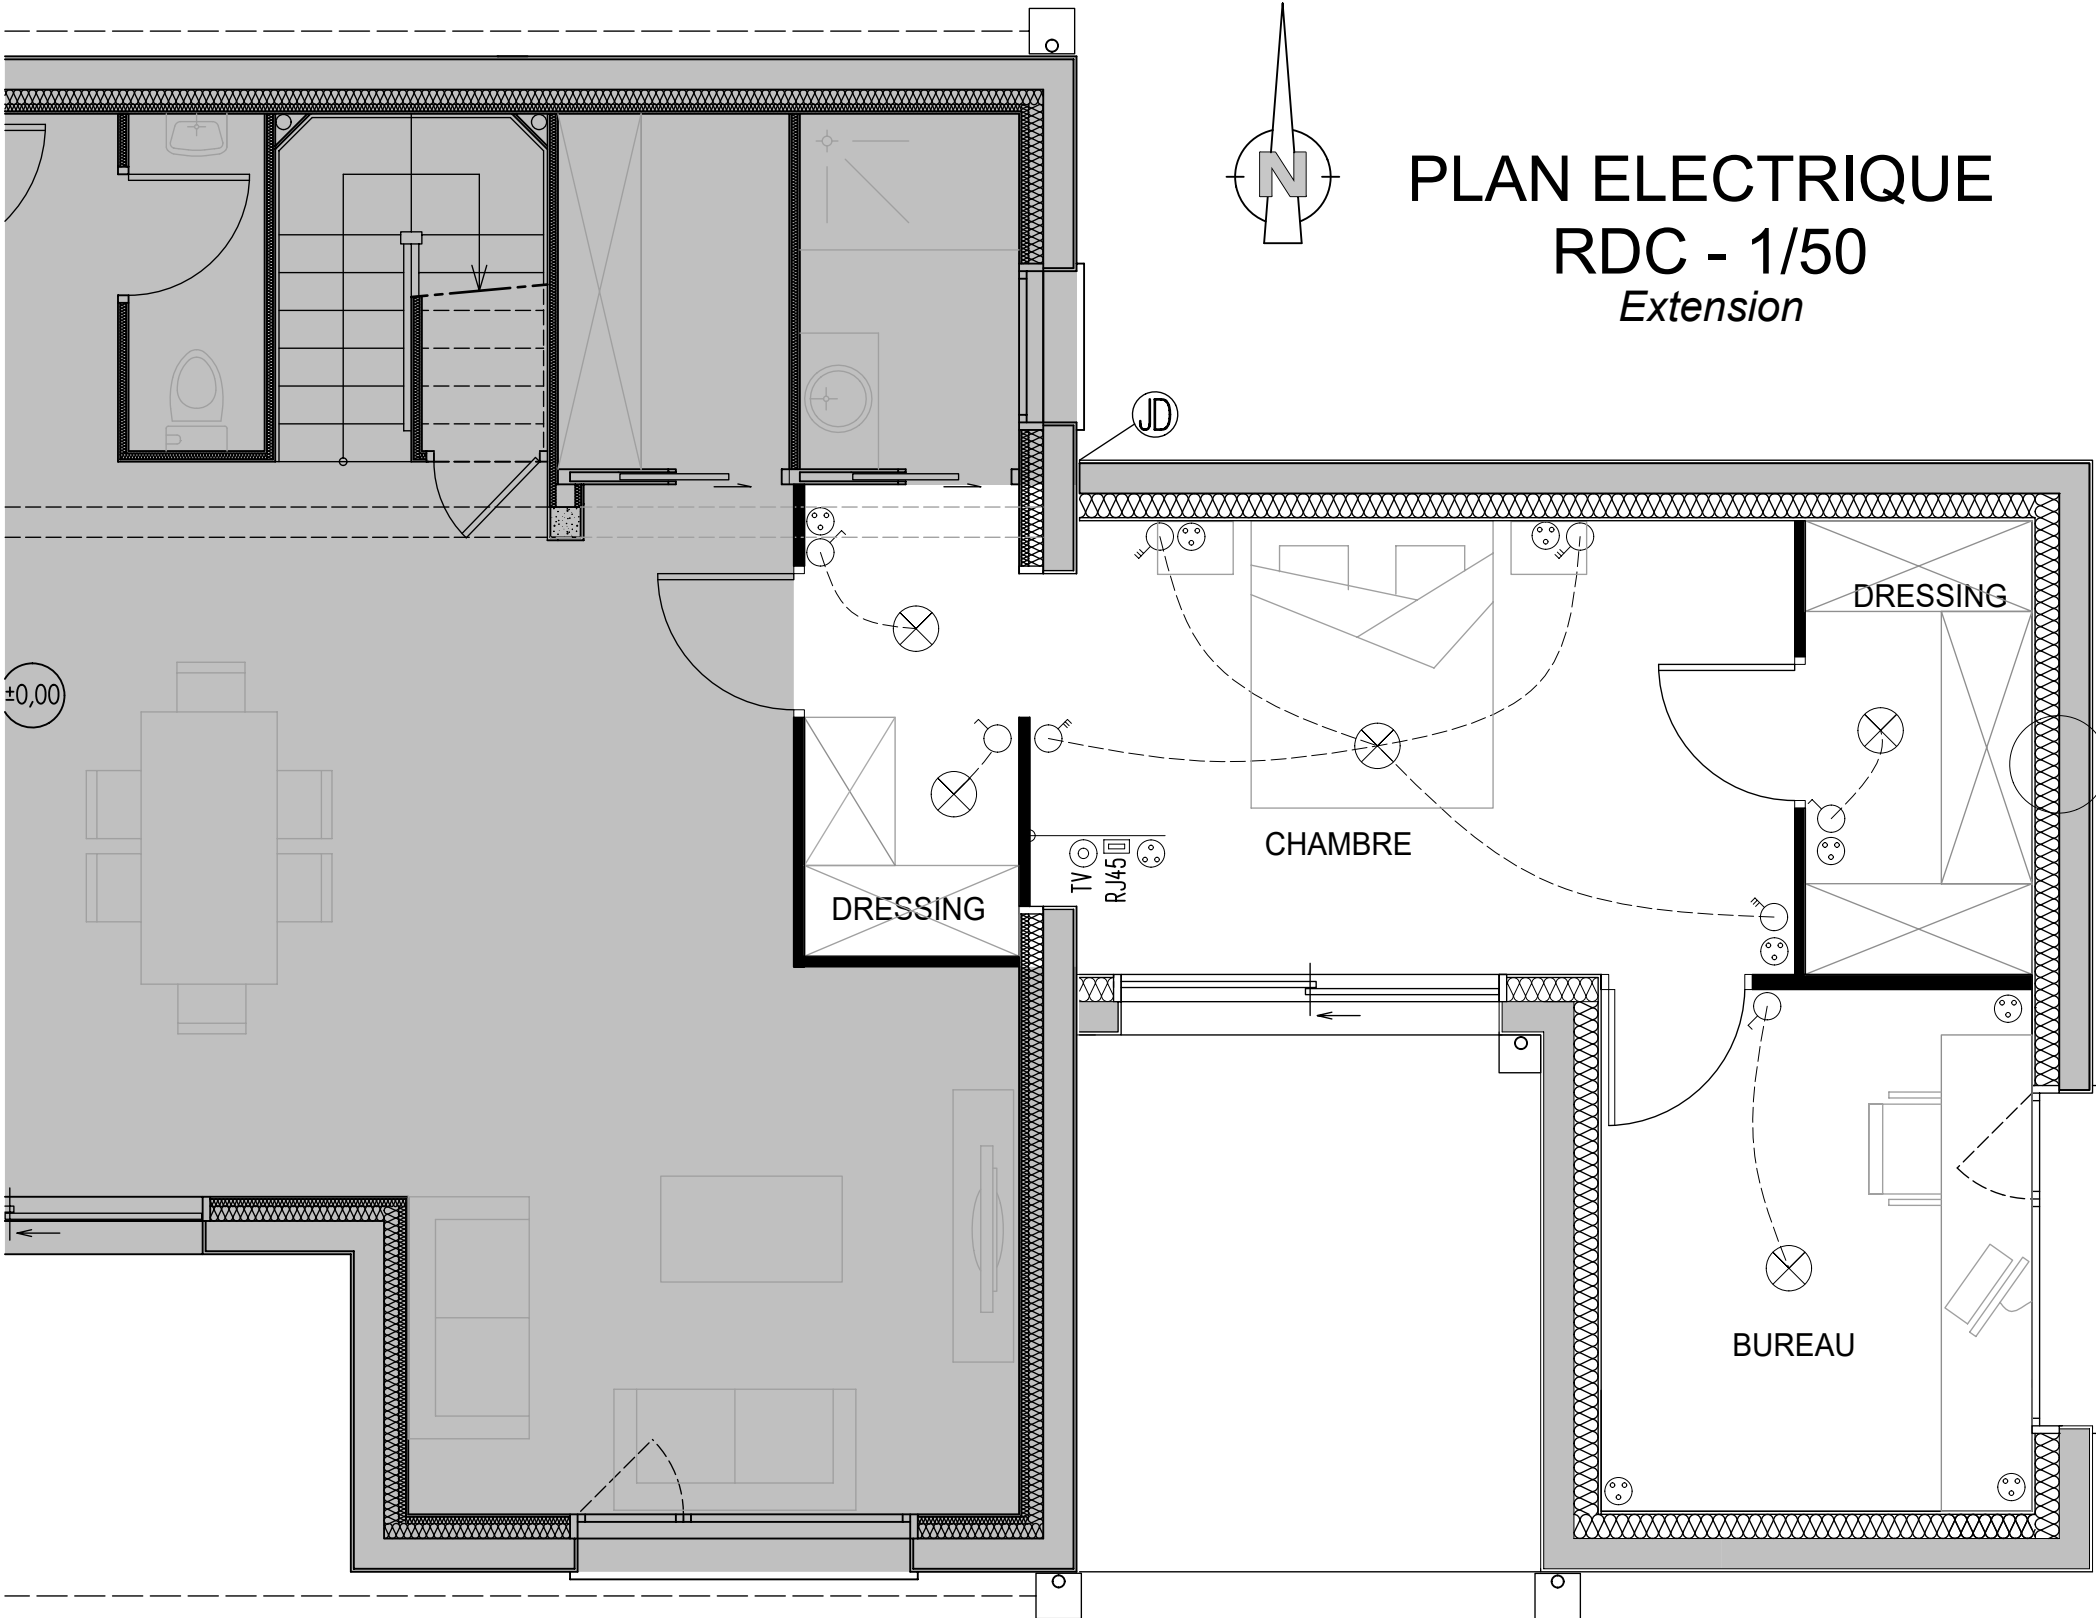


PLAN ELECTRIQUE
RDC - 1/50
Extension

LEGENDE APPAREILLAGES	
	point lumineux plafond
	point lumineux applique
	interrupteur simple allumage
	interrupteur va- et- vient
	prise de courant 10/16A+T
	prise télévision
	prise RJ45

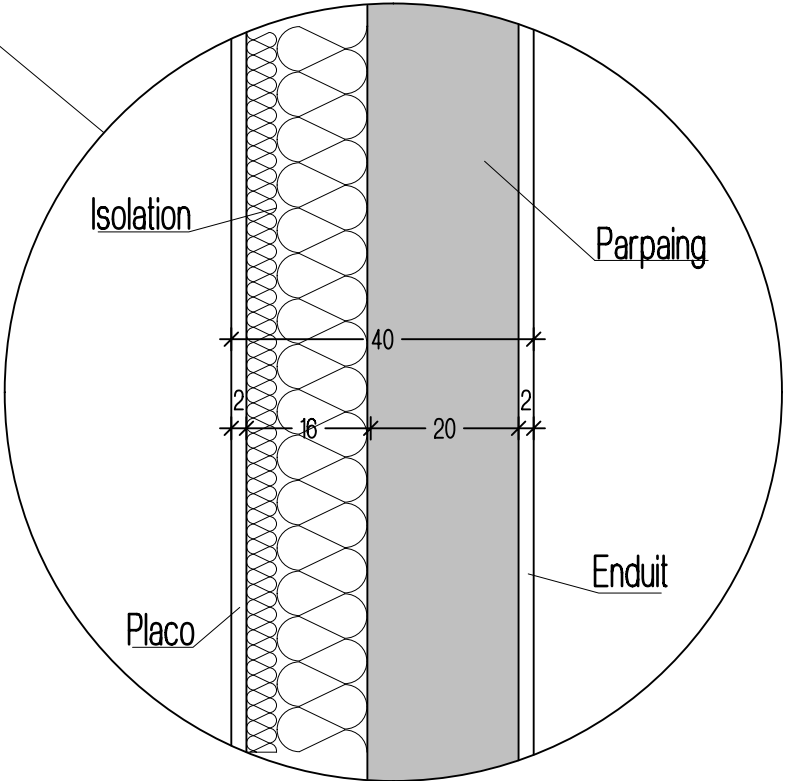


DETAIL EPAISSEUR MUR- 1/10

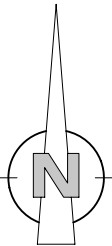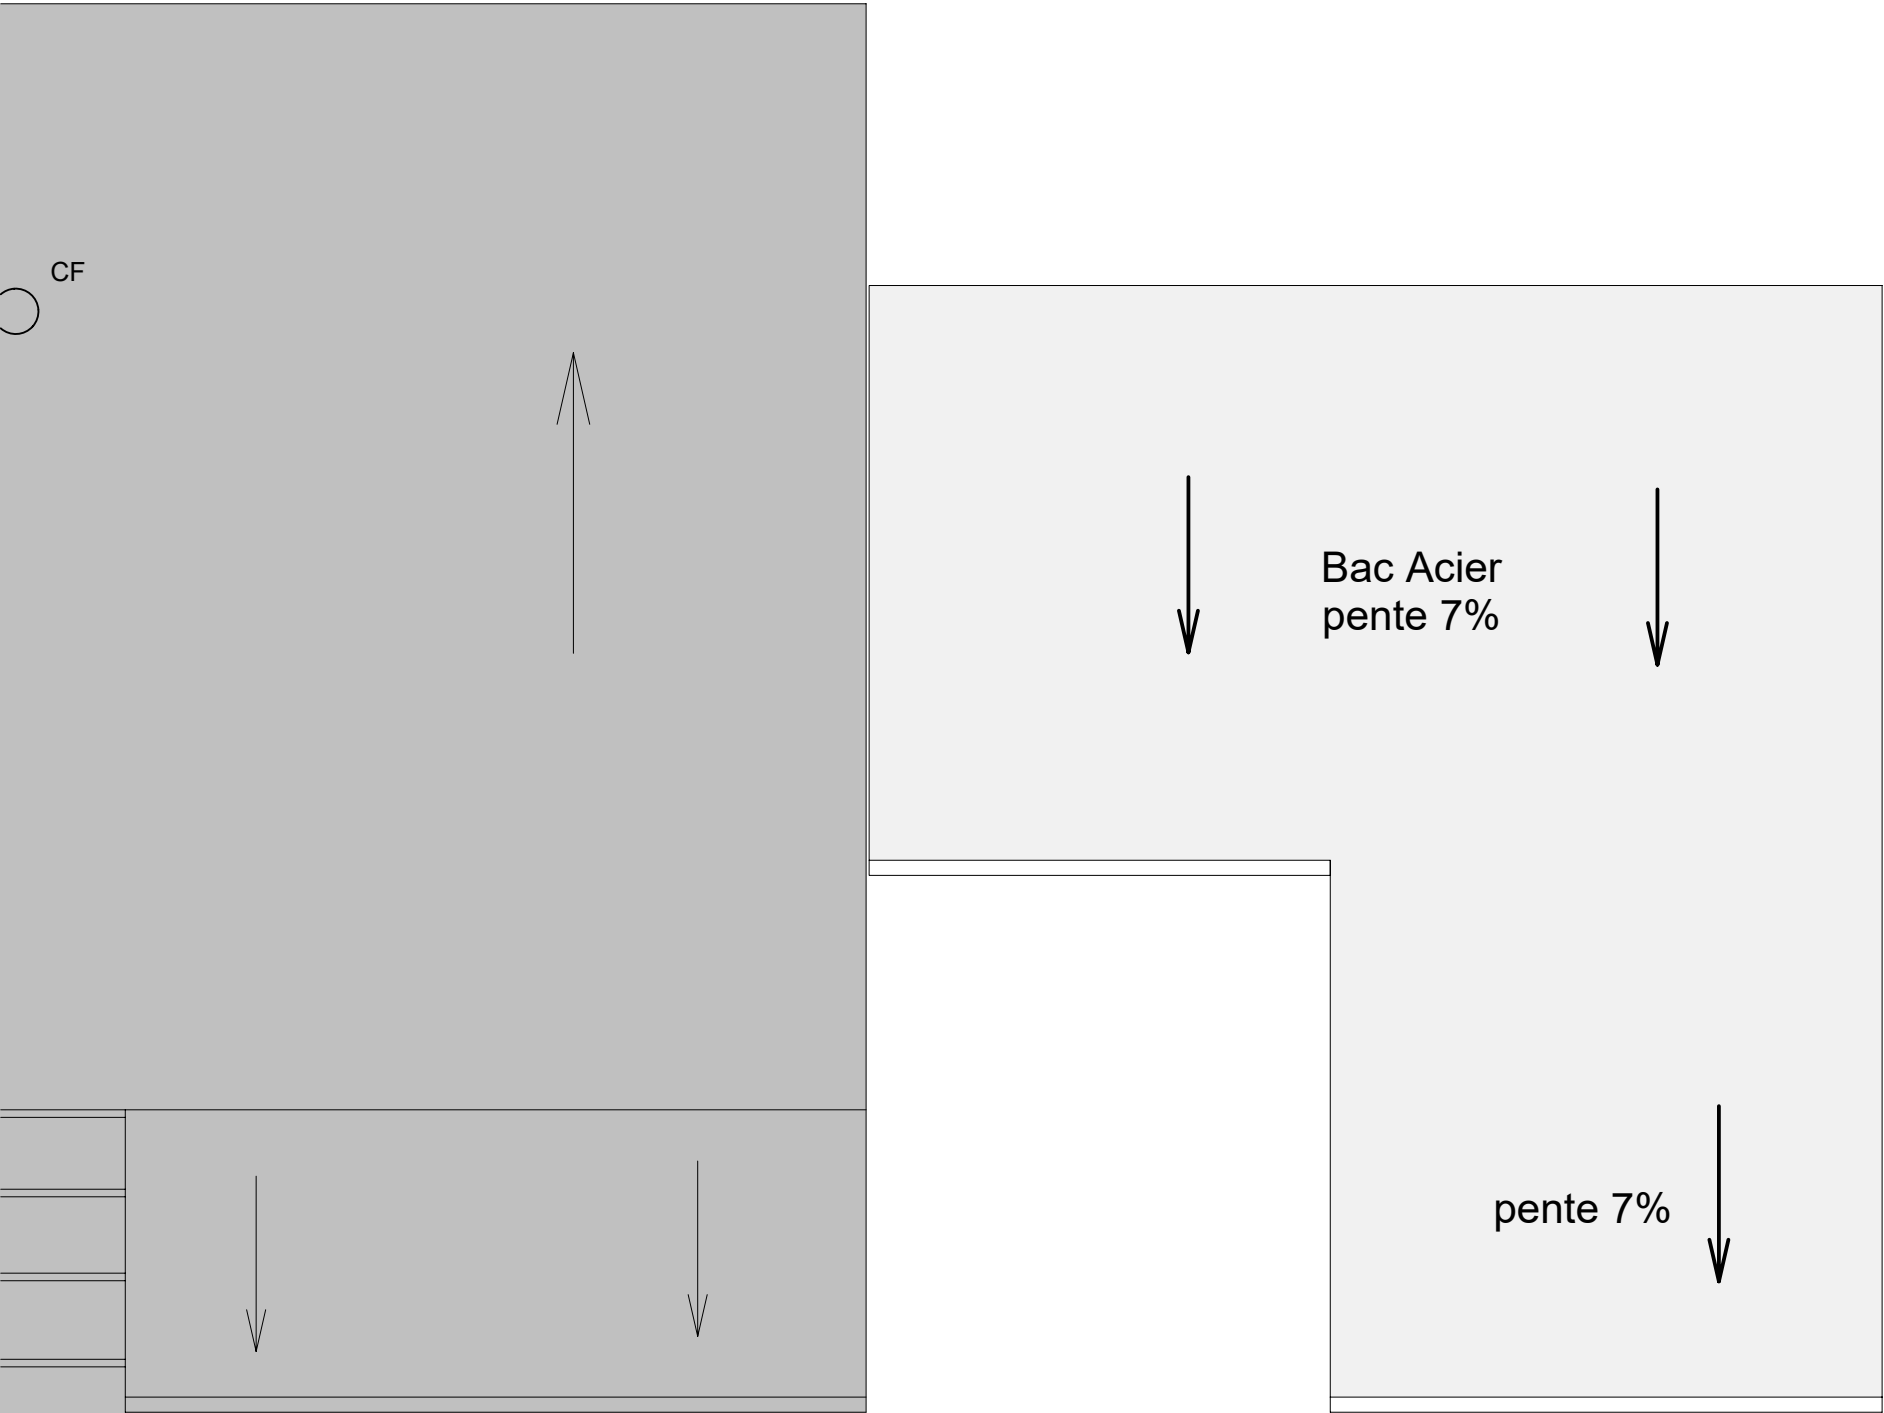


PLAN DE TOITURE - 1/50
Extension

Existant


Extension

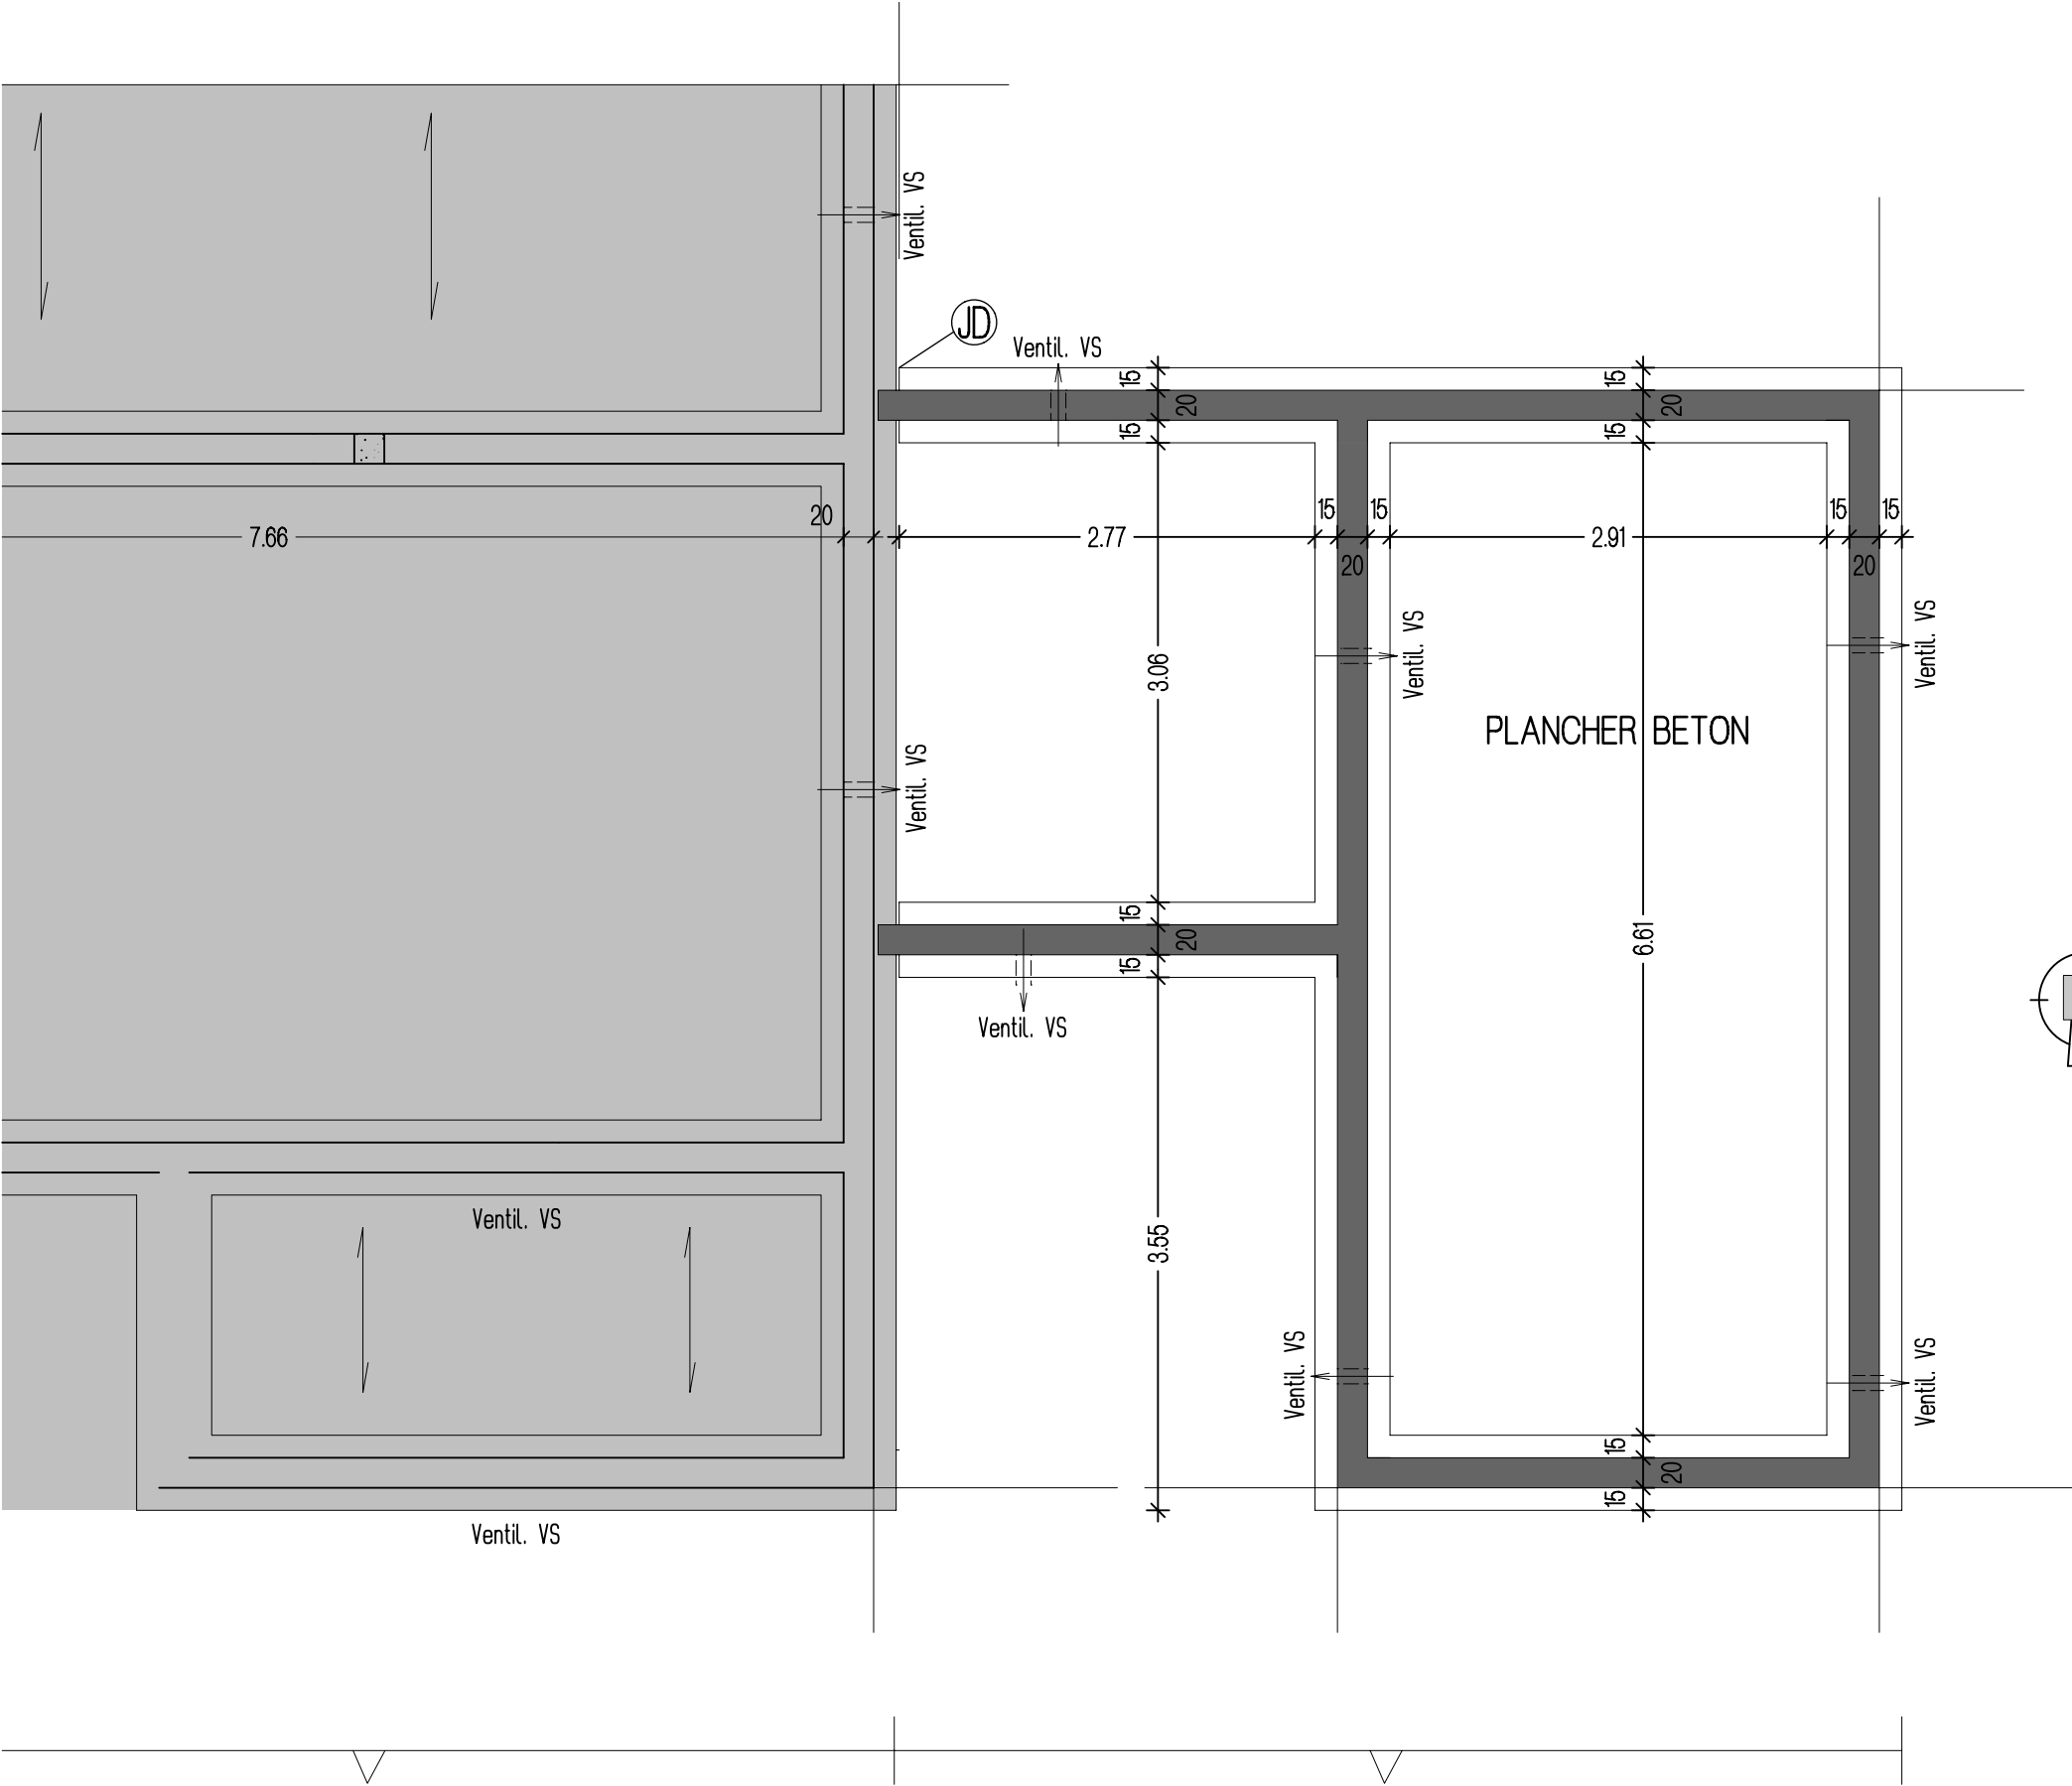


PRINCIPE DE
FONDATION - 1/50
Extension

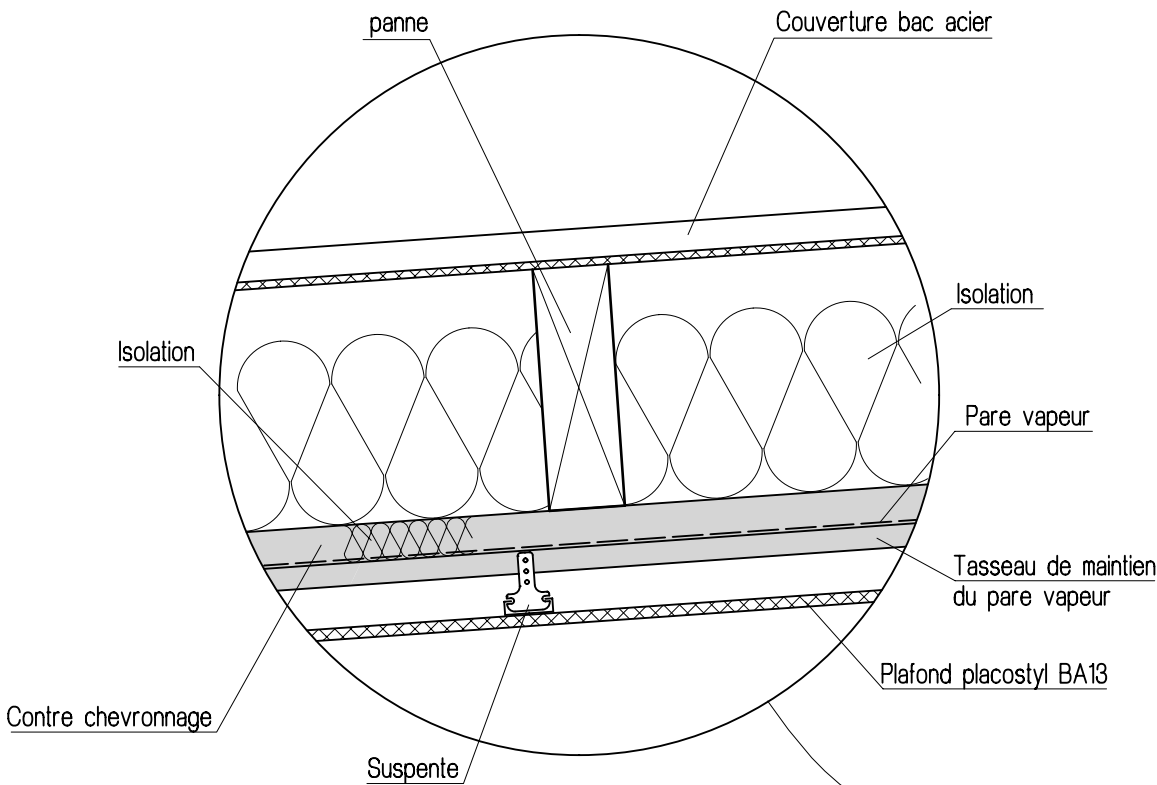


DETAIL/COUPE TOITURE - 1/10
Extension Version Bac Acier plafond oblique

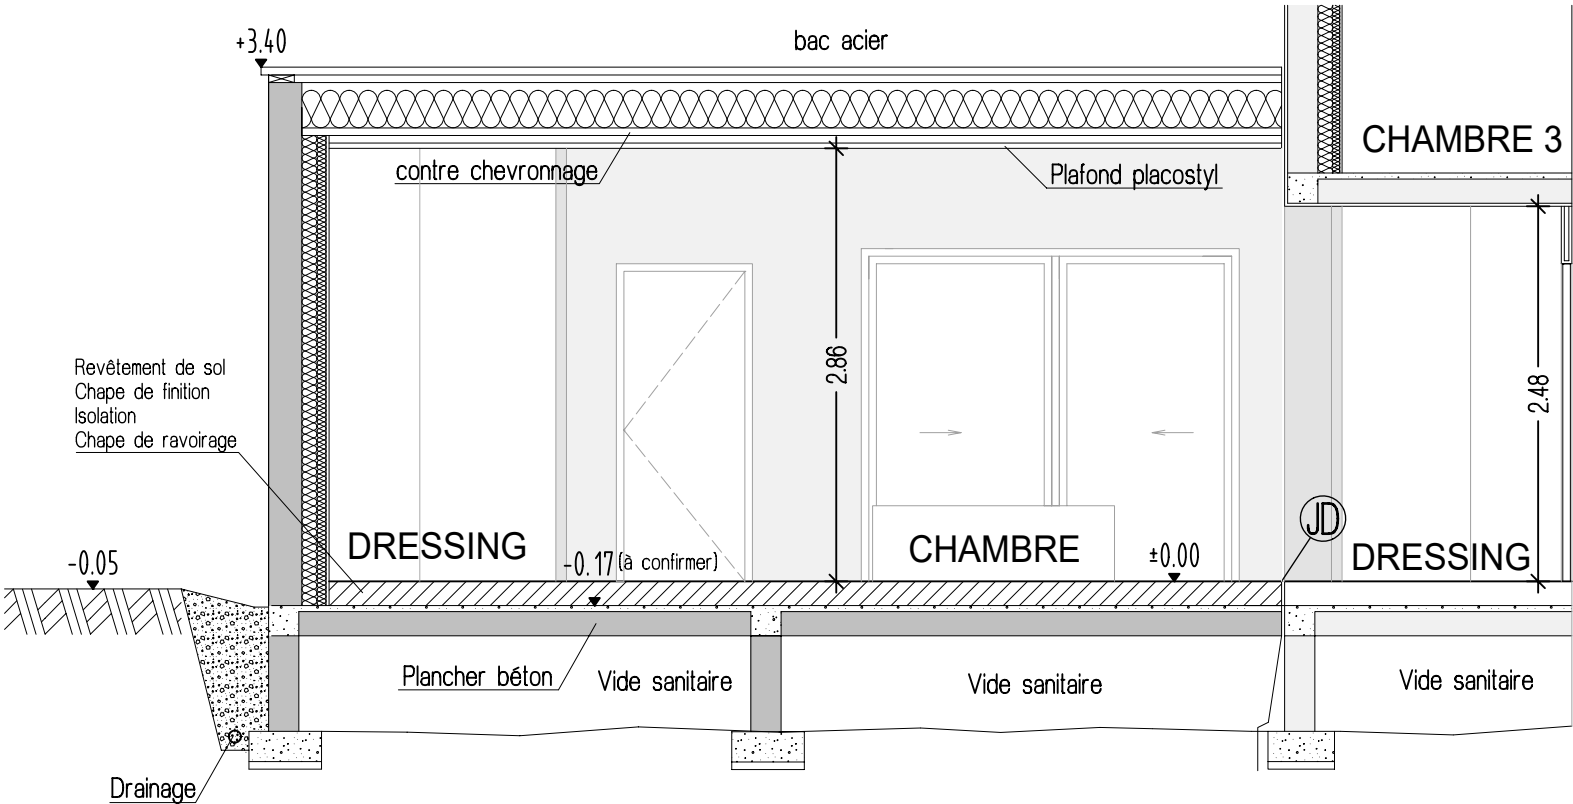

COUPE BB - 1/50
Extension

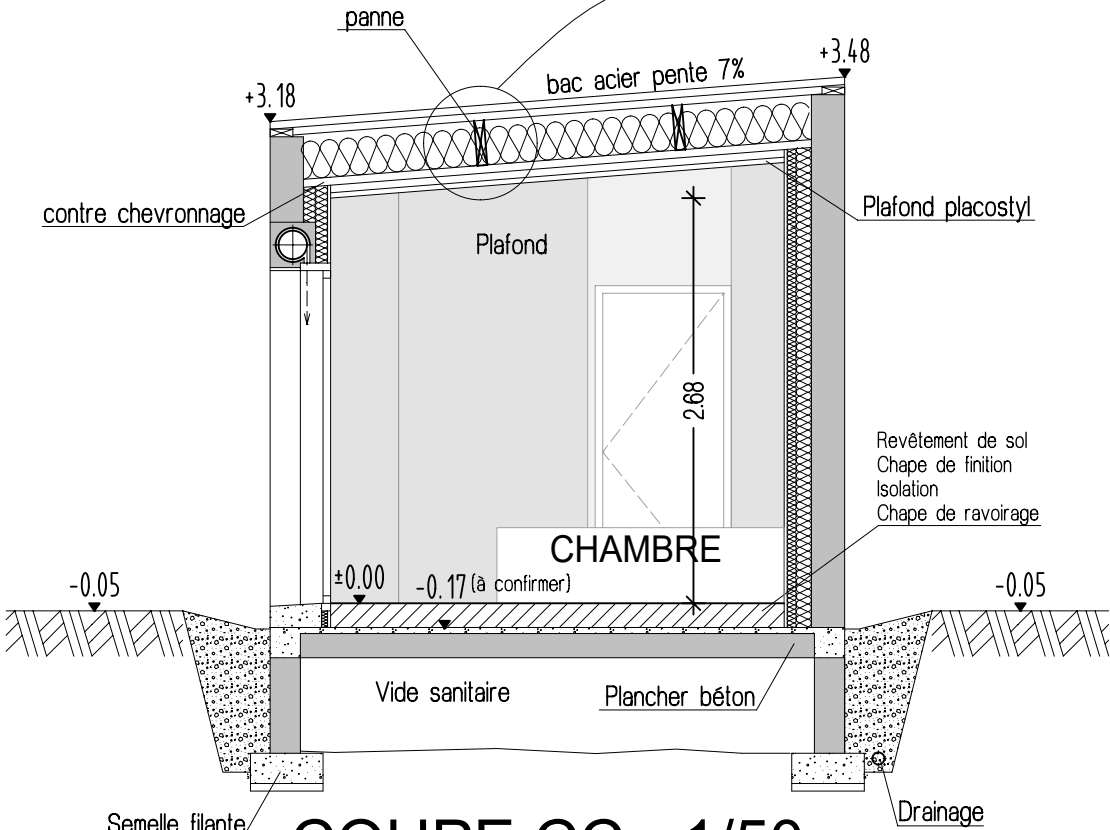

COUPE CC - 1/50
Extension

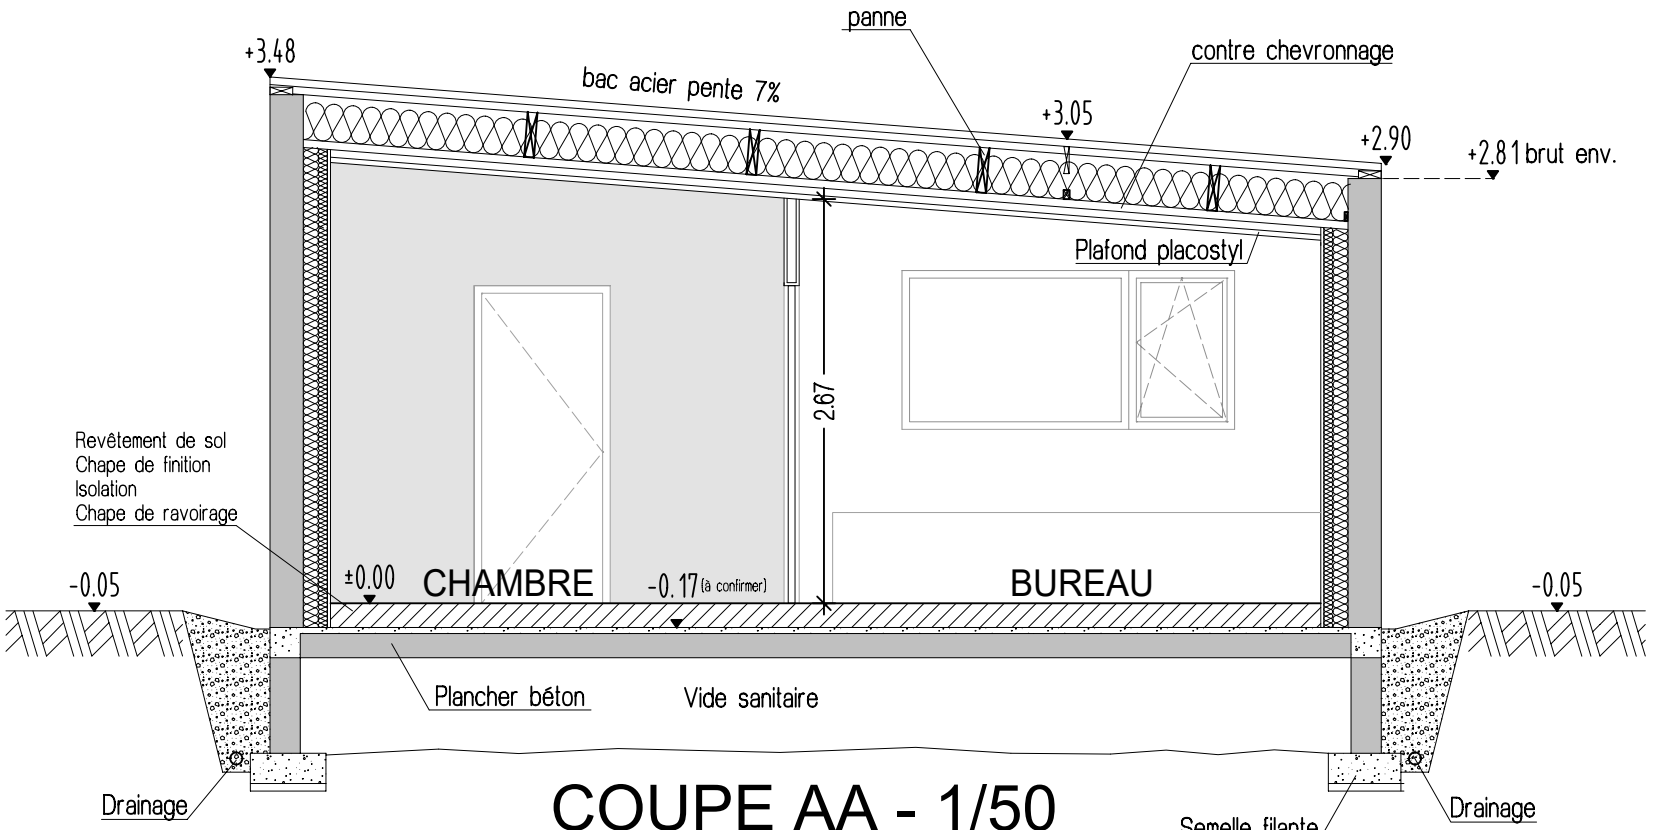

COUPE AA - 1/50
Extension