



CONSTRUCTION D'UNE EXTENSION D'UNE MAISON D'HABITATION


PRO - Mars 2023

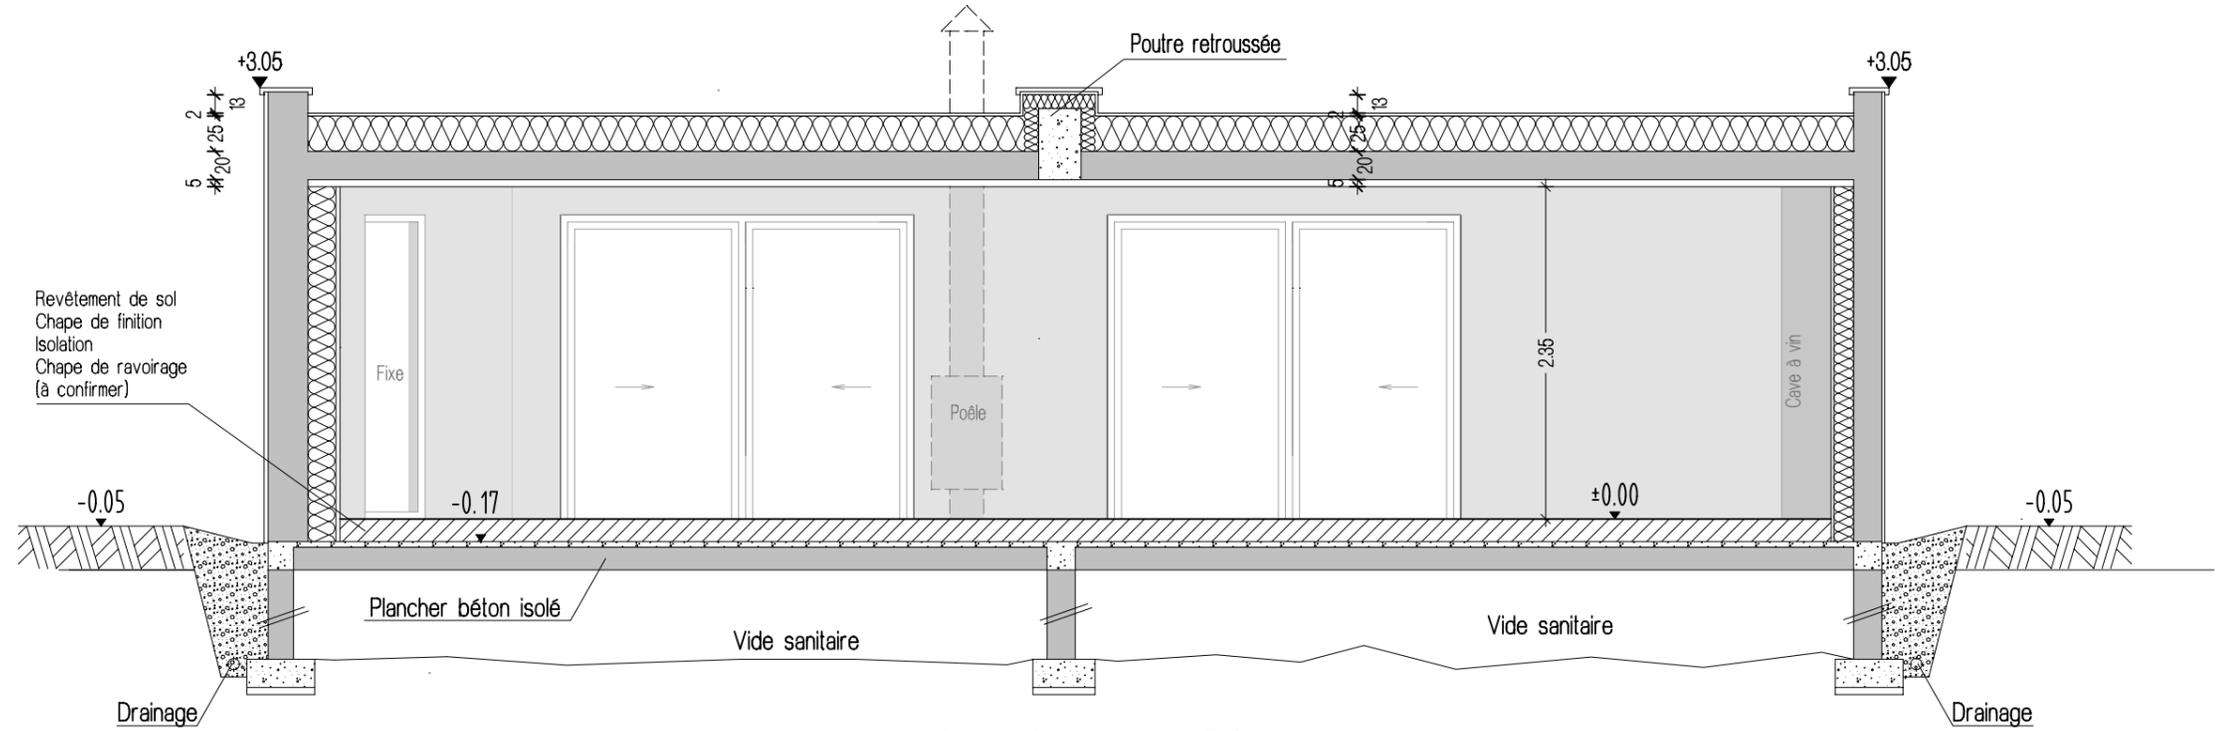


COUPE AA - 1/50
Extension Béton

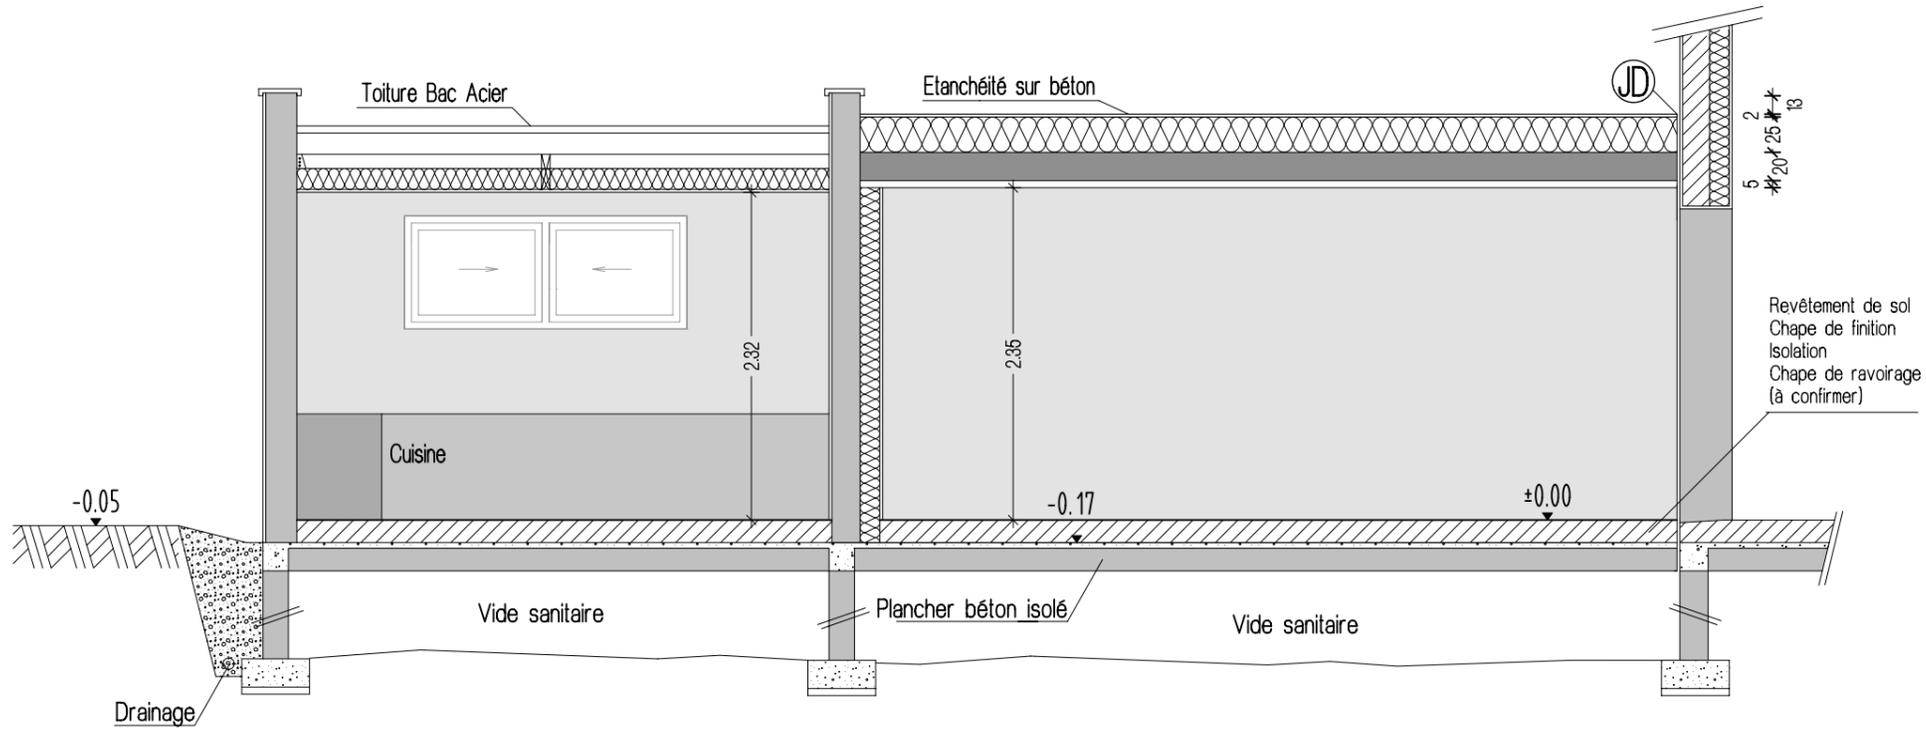

COUPE BB - 1/50
Extension Béton
Cuisine d'été Bac acier

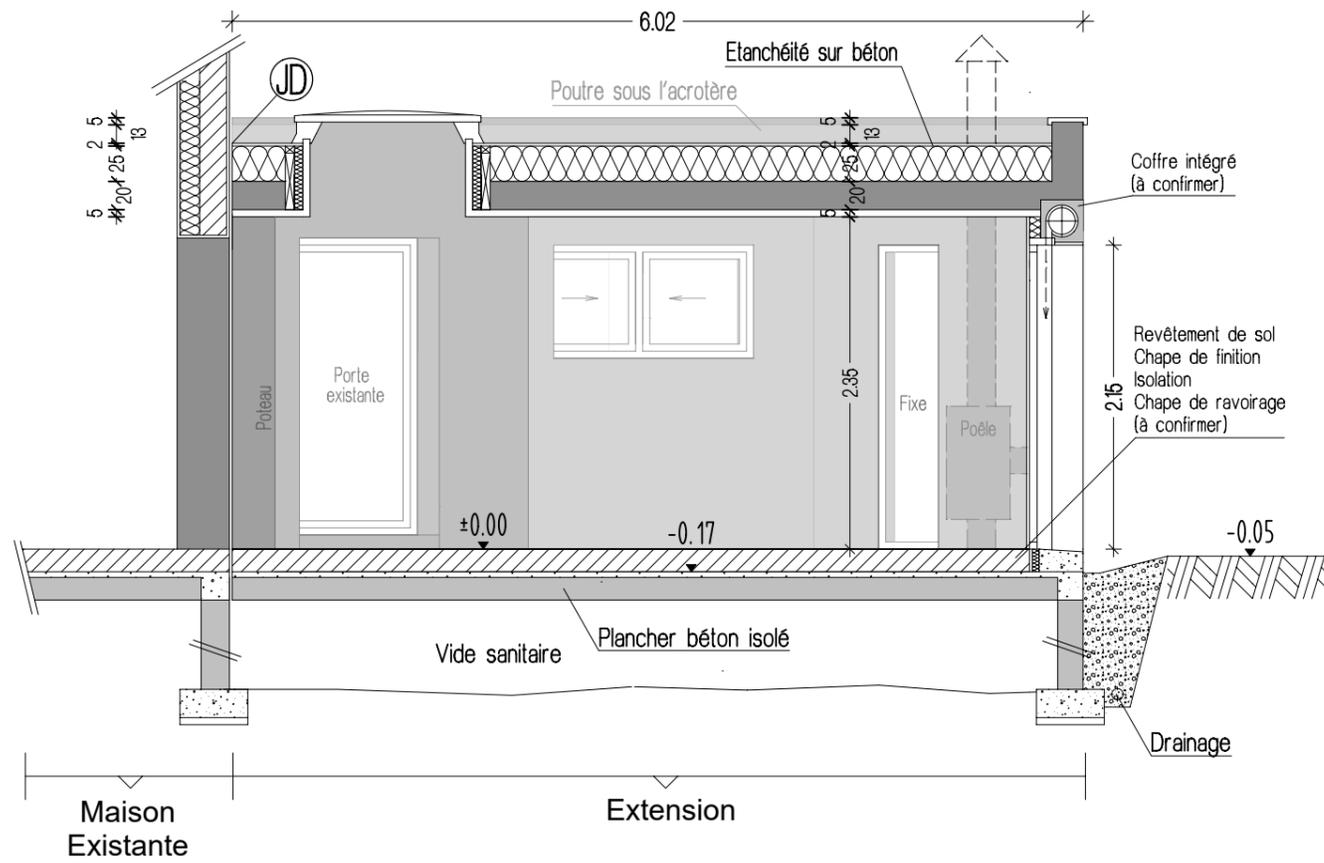


COUPE CC - 1/50
Extension Béton

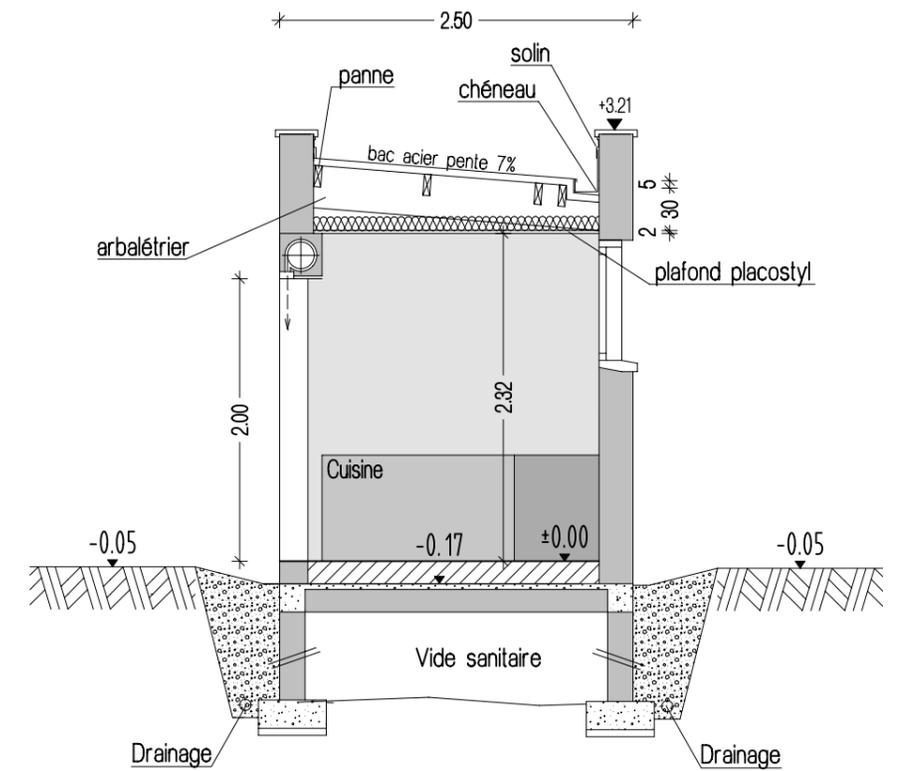

COUPE DD - 1/50
Cuisine d'été Bac acier

CONSTRUCTION D'UNE EXTENSION D'UNE MAISON D'HABITATION

PRO - Mars 2023

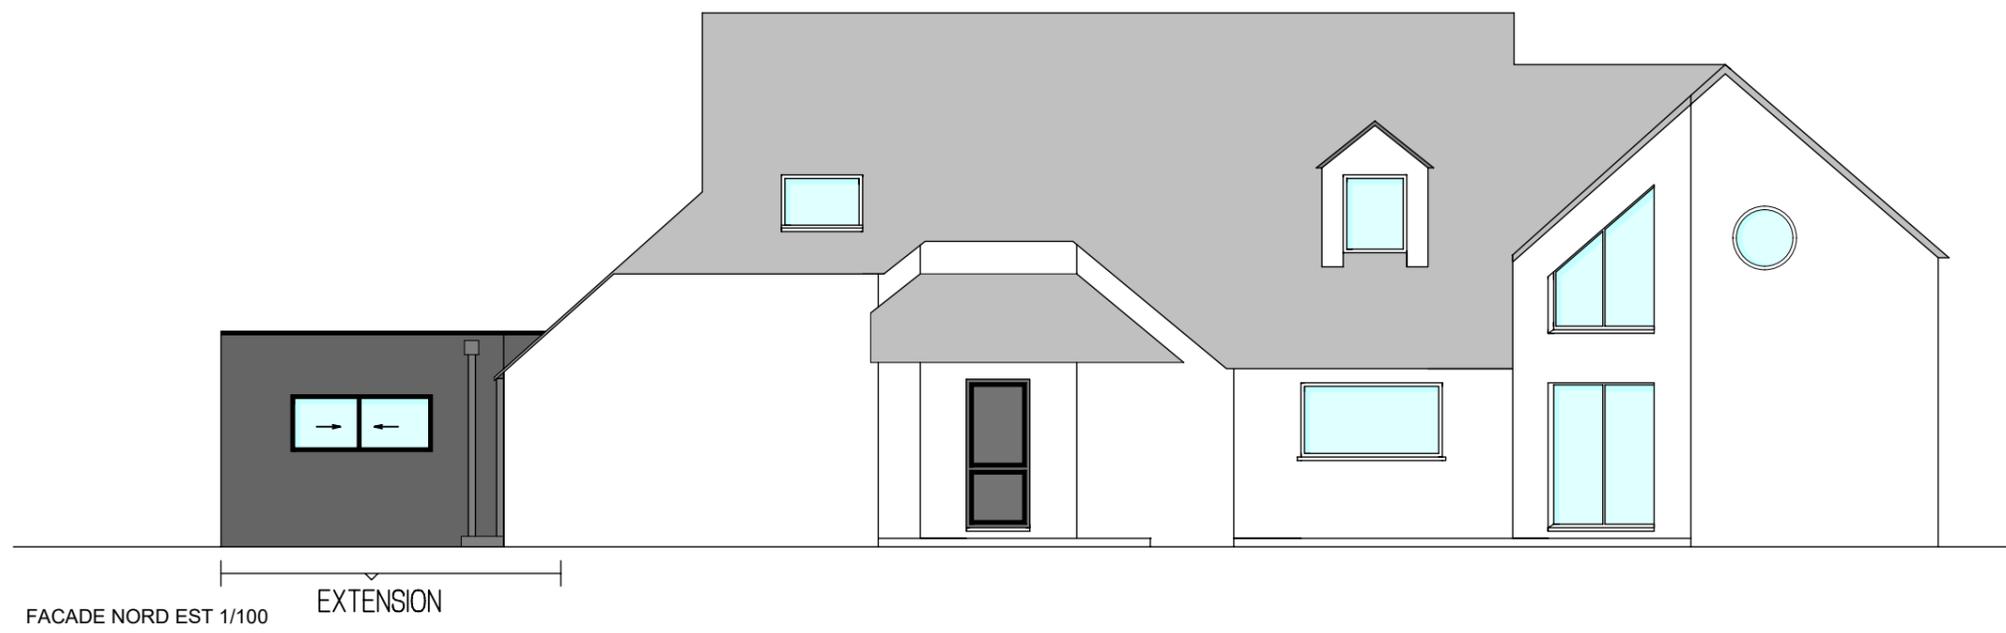

CONSTRUCTION D'UNE EXTENSION D'UNE MAISON D'HABITATION

PRO - Mars 2023

