



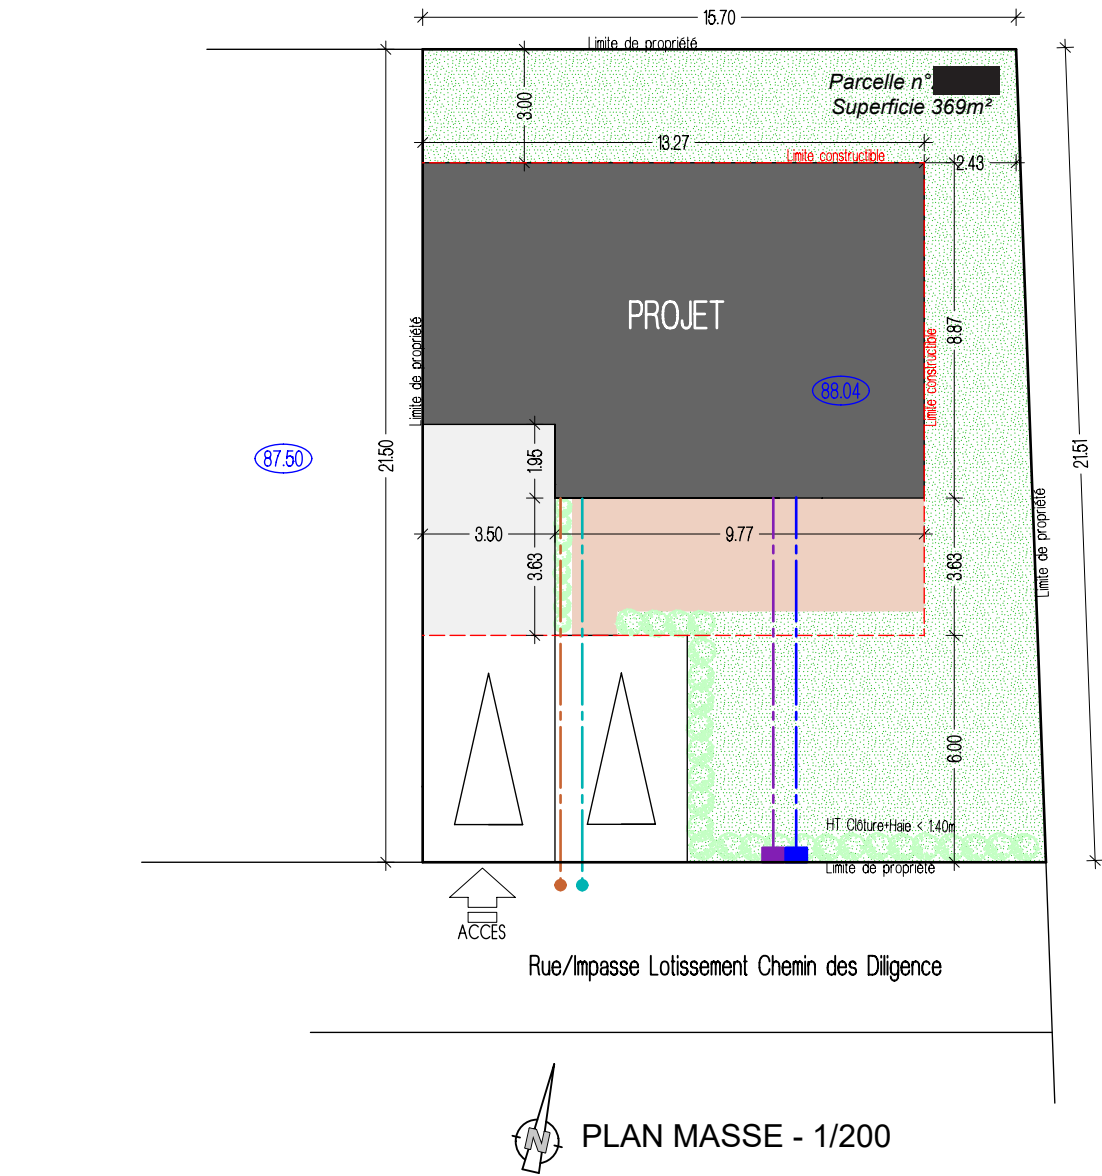

- Légende**
- Gazon
 - Projet EAS = 110.83m²
 - Enrobé
 - Terrasse
 - Raccordement au réseau EU
 - Raccordement au réseau EP
 - Raccordement au réseau ELEC et TEL
 - Raccordement au réseau AEP
 - Niveaux altimétriques

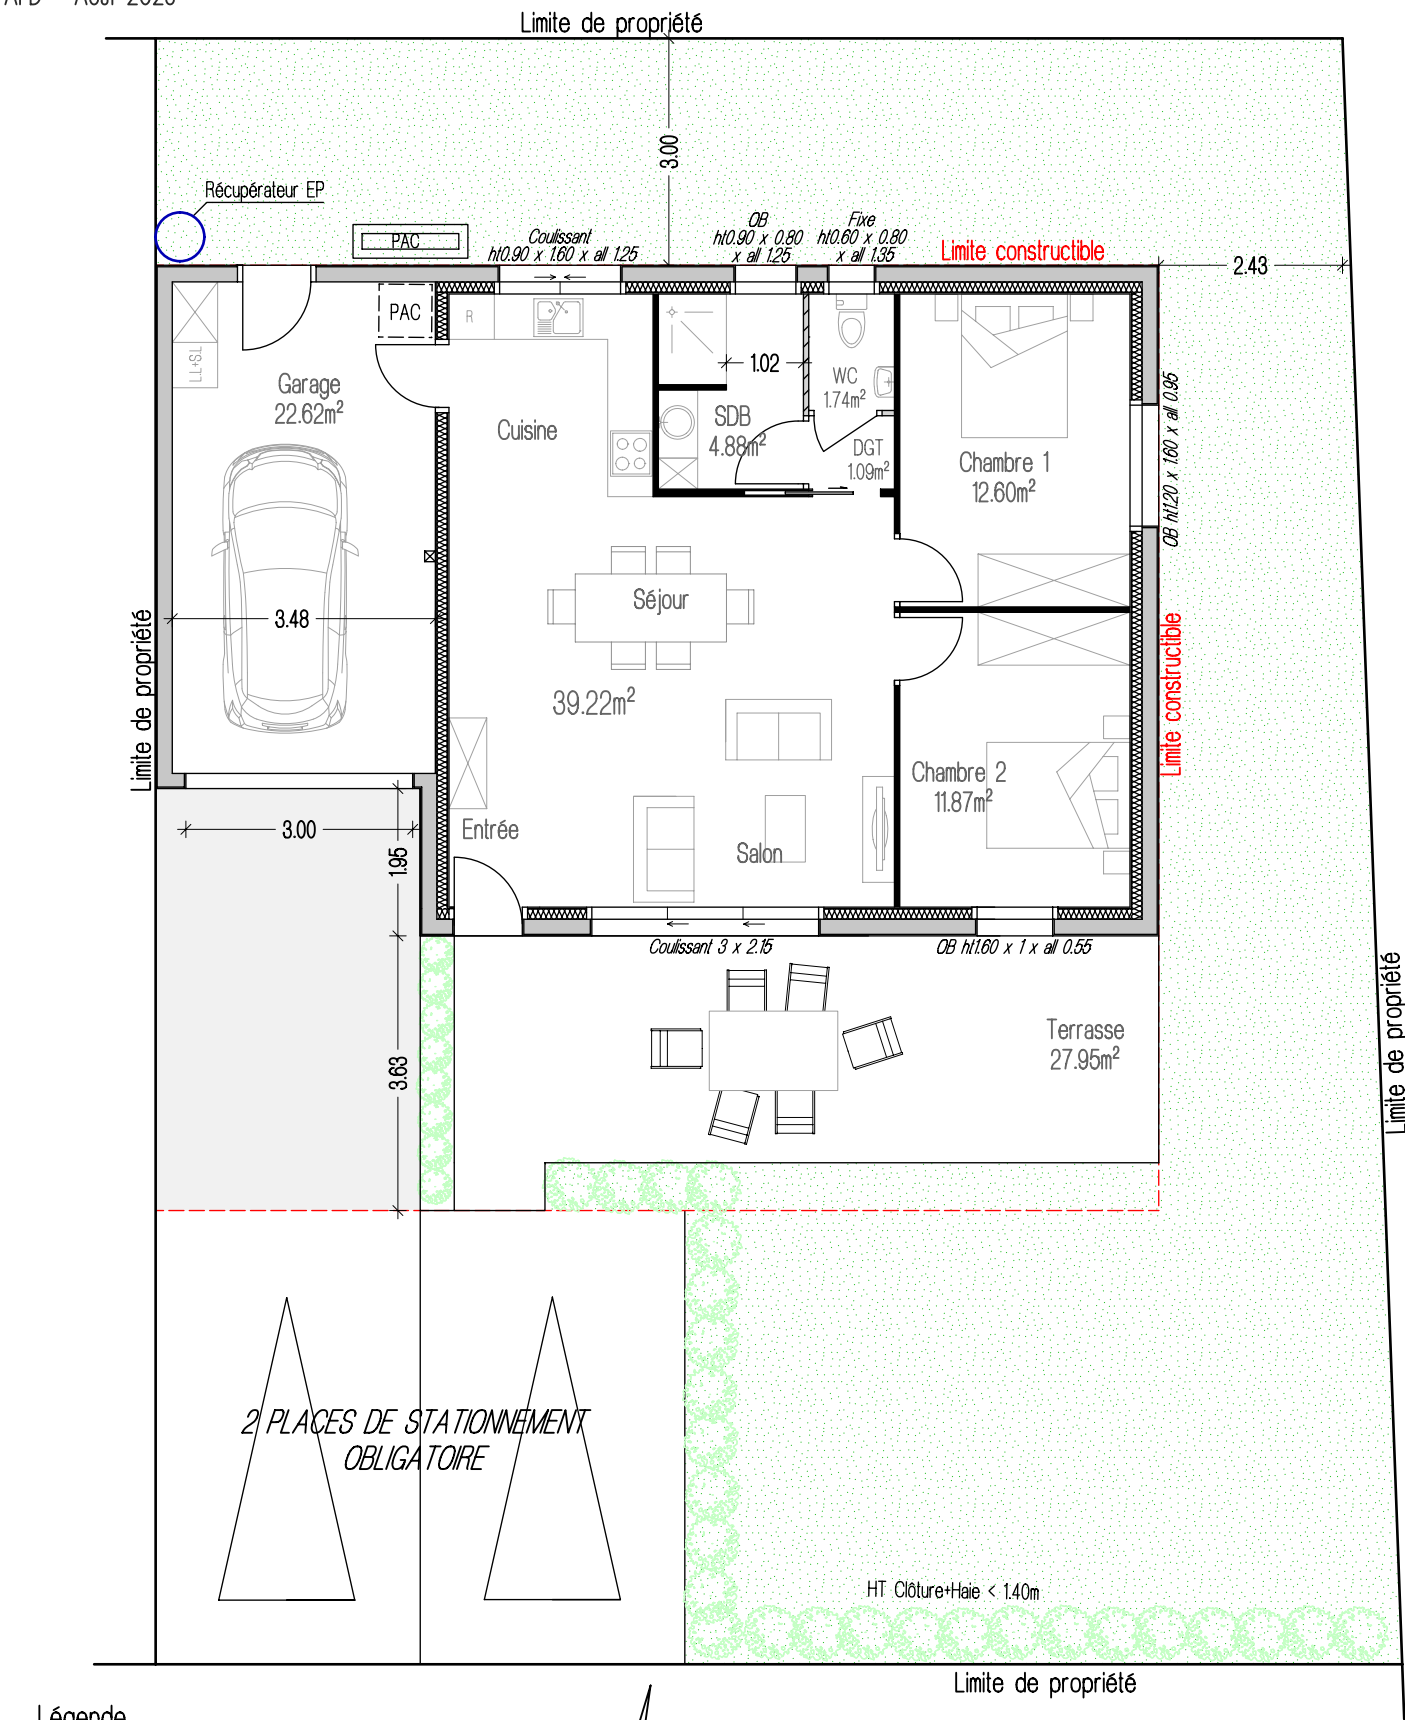

- Légende**
- Gazon
 - Enrobé
 - Cloison démontable

