


PRO - Février 2024

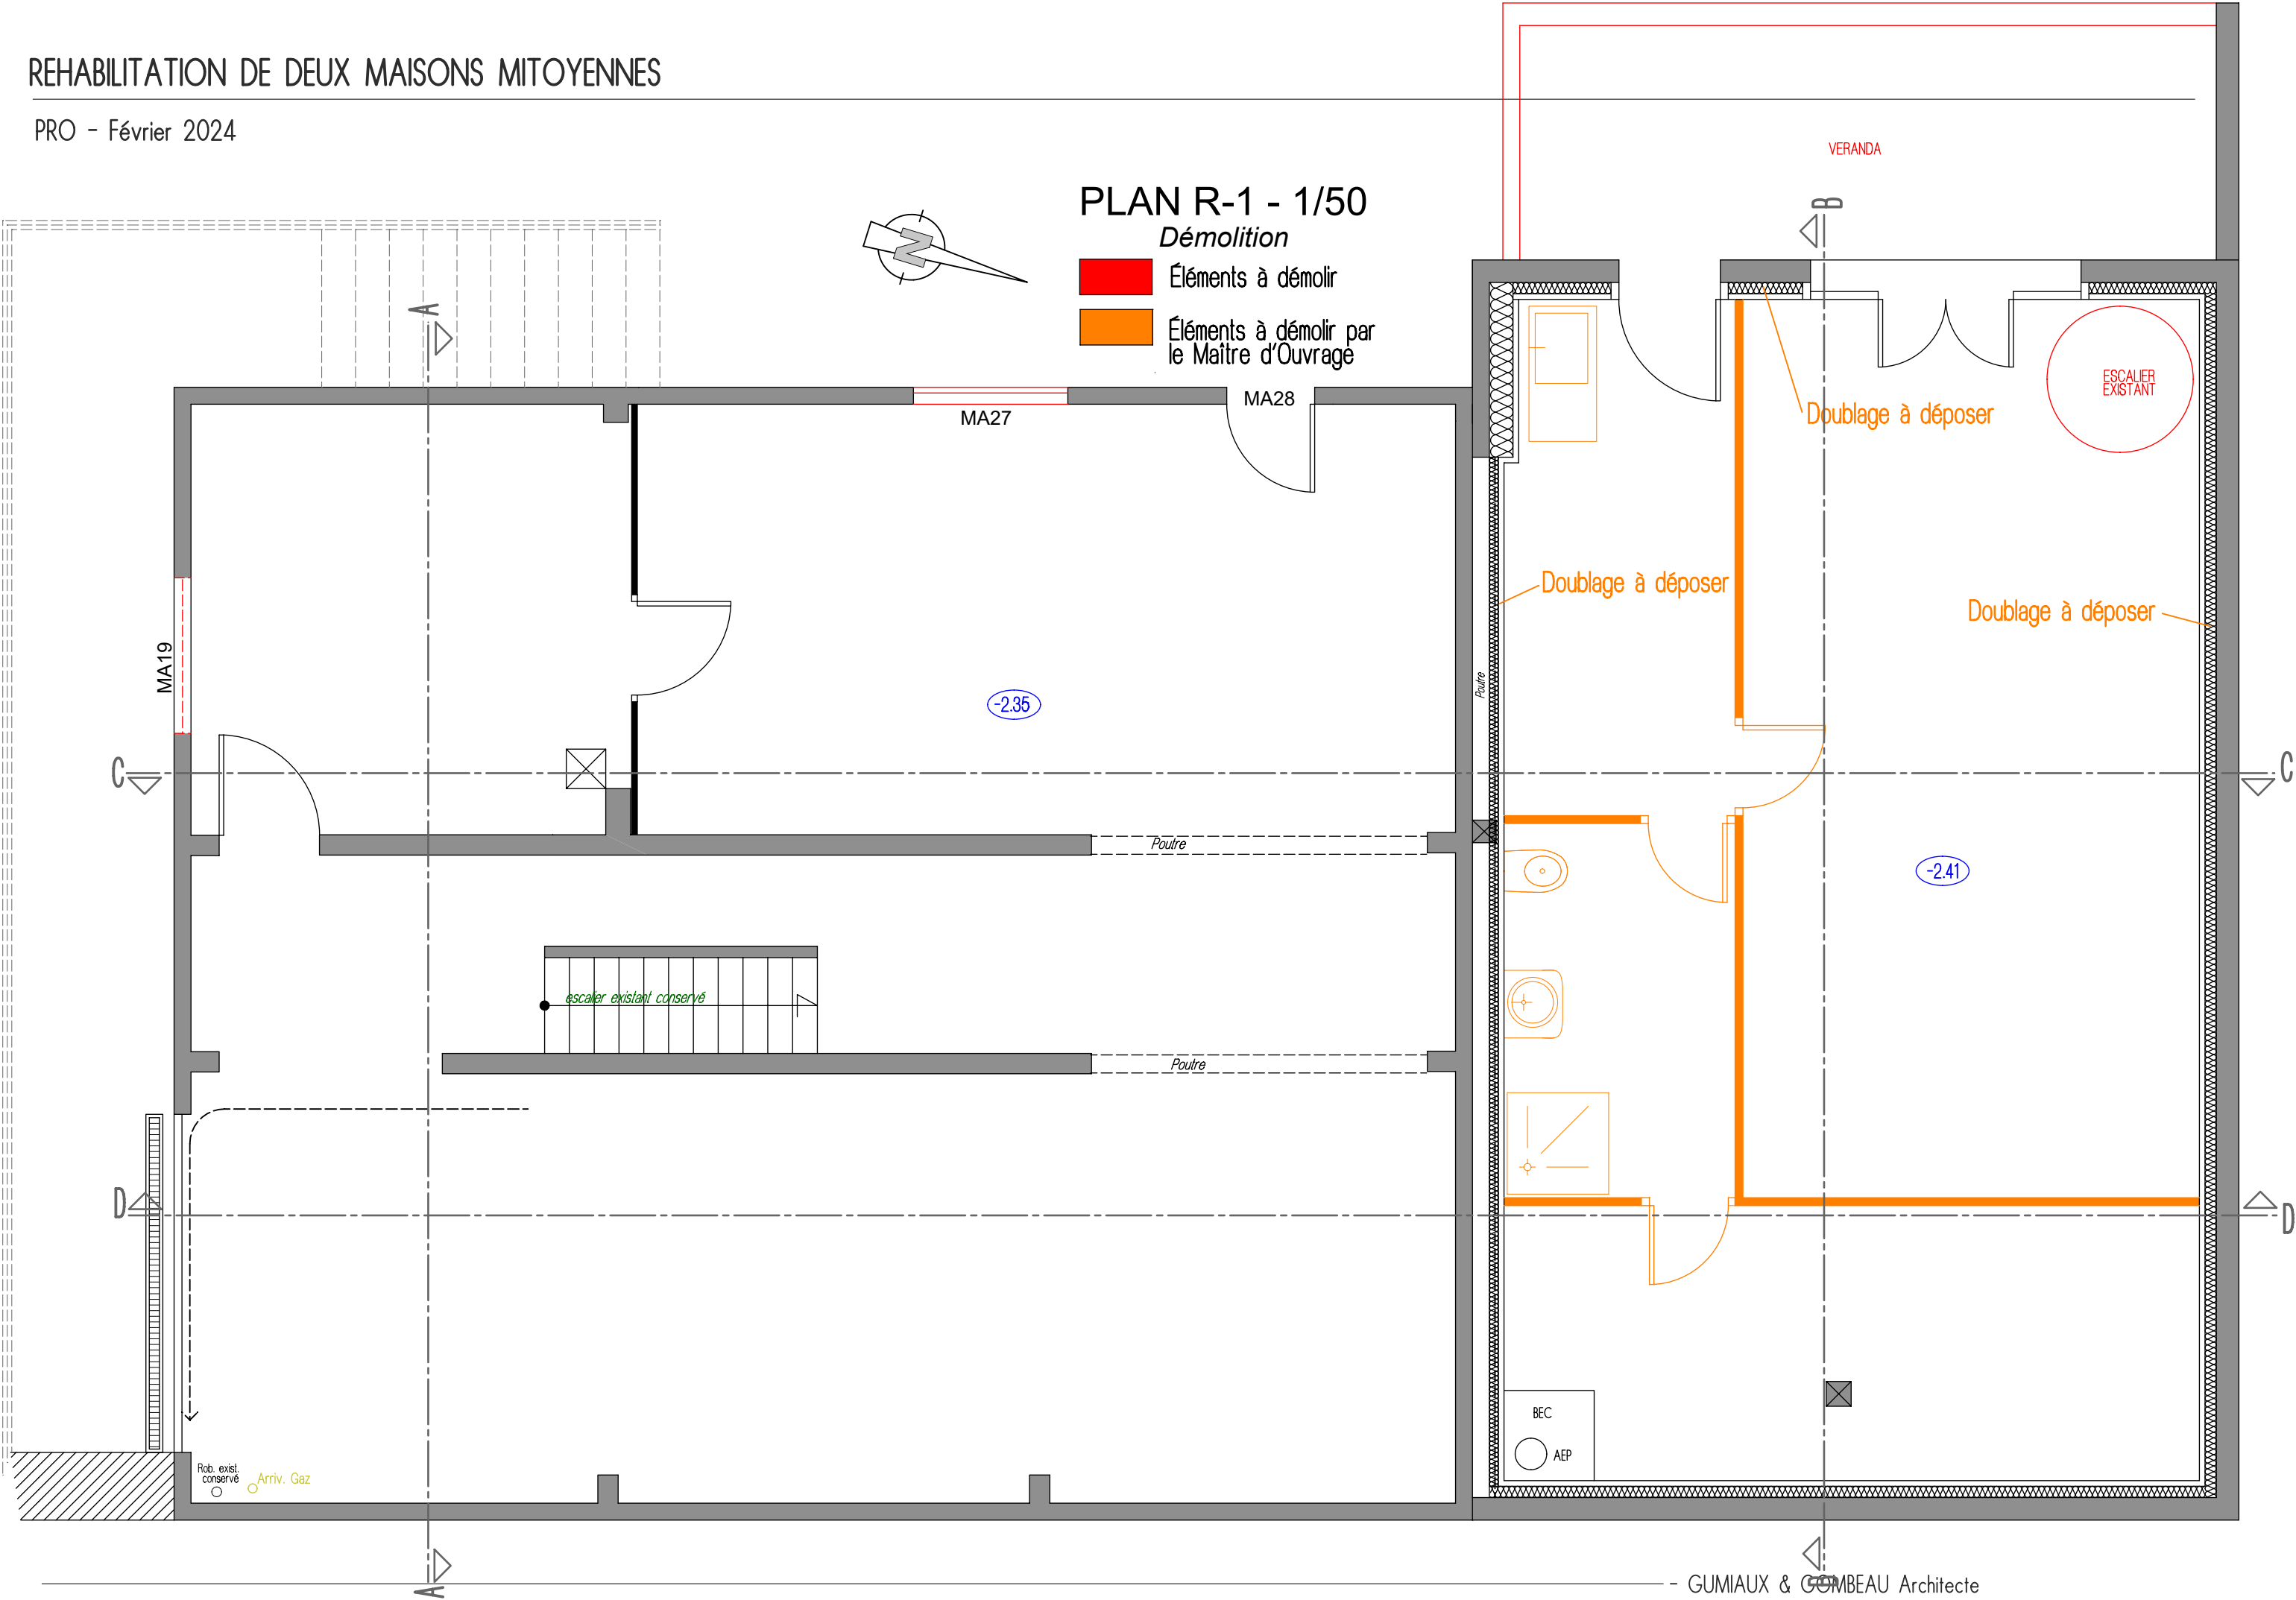

REHABILITATION DE DEUX MAISONS MITOYENNES

PRO - Février 2024





REHABILITATION DE DEUX MAISONS MITOYENNES

PRO - Février 2024

PLAN RDC - 1/50
Démolition

- Éléments à démolir ou à percer
- Éléments à démolir par le Maître d'Ouvrage

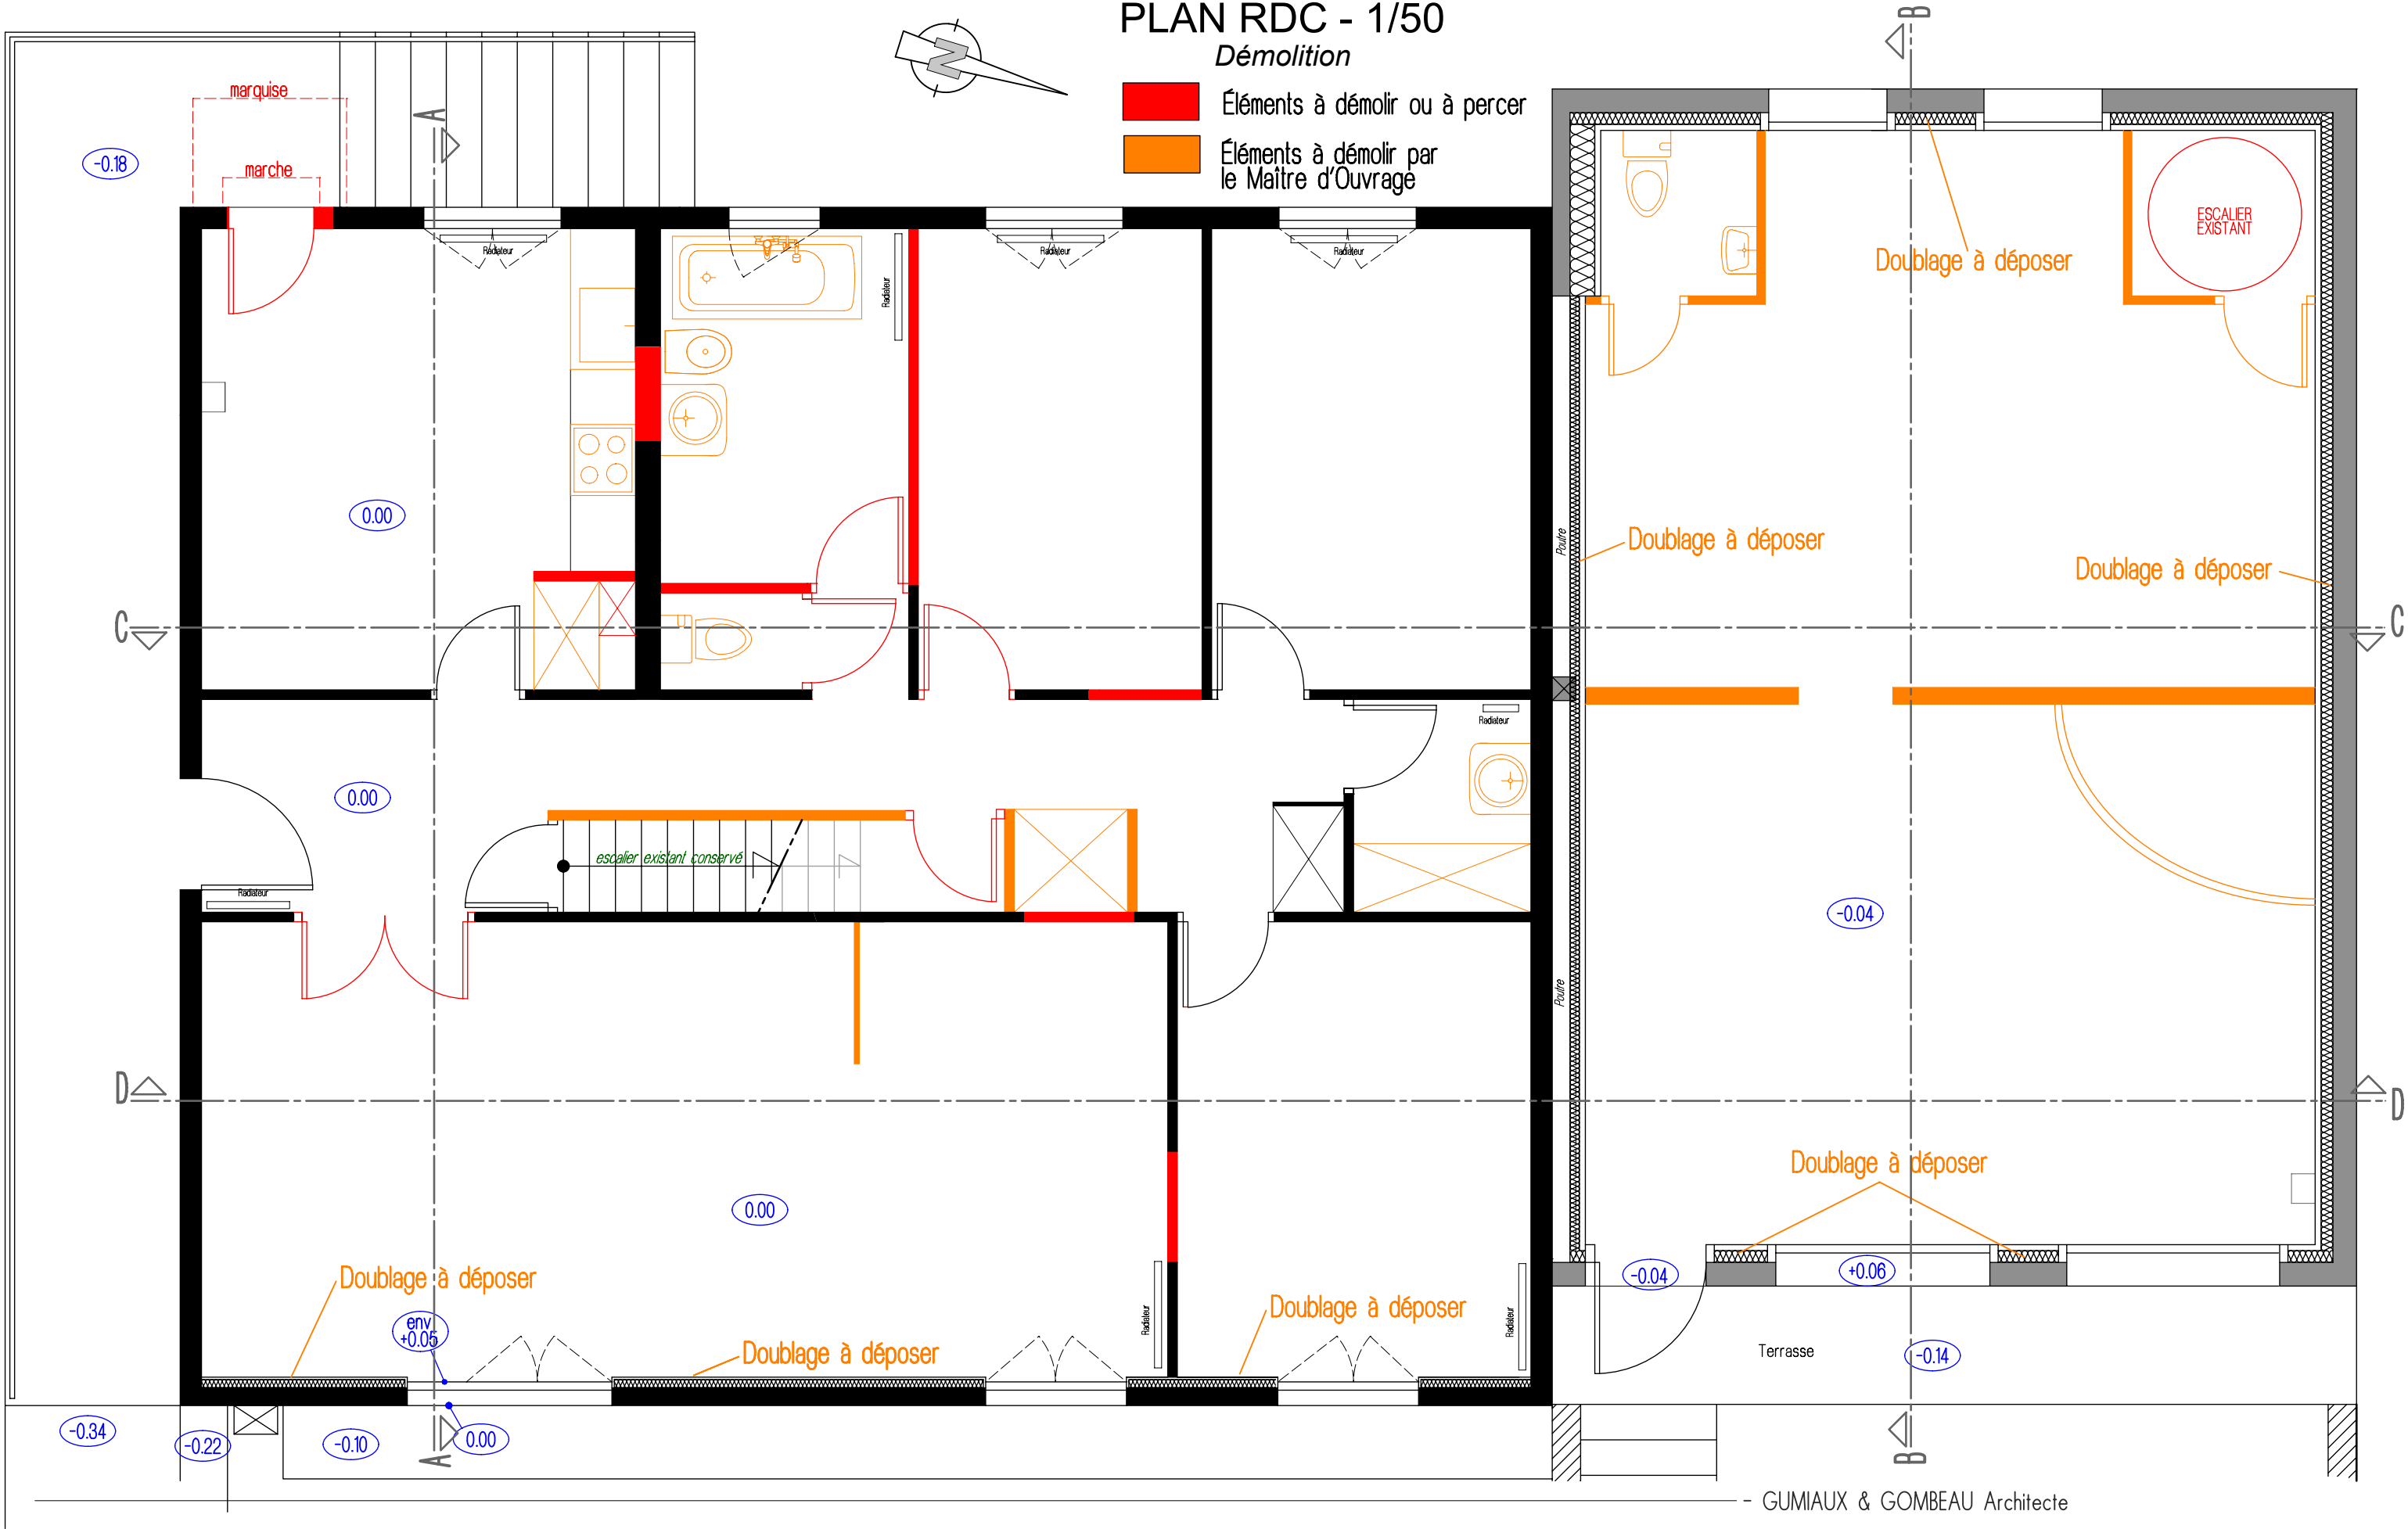


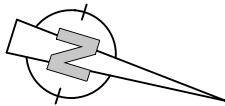


PLAN R+1 - 1/50


Démolition

- Éléments à démolir
- Éléments à démolir par le Maître d'Ouvrage

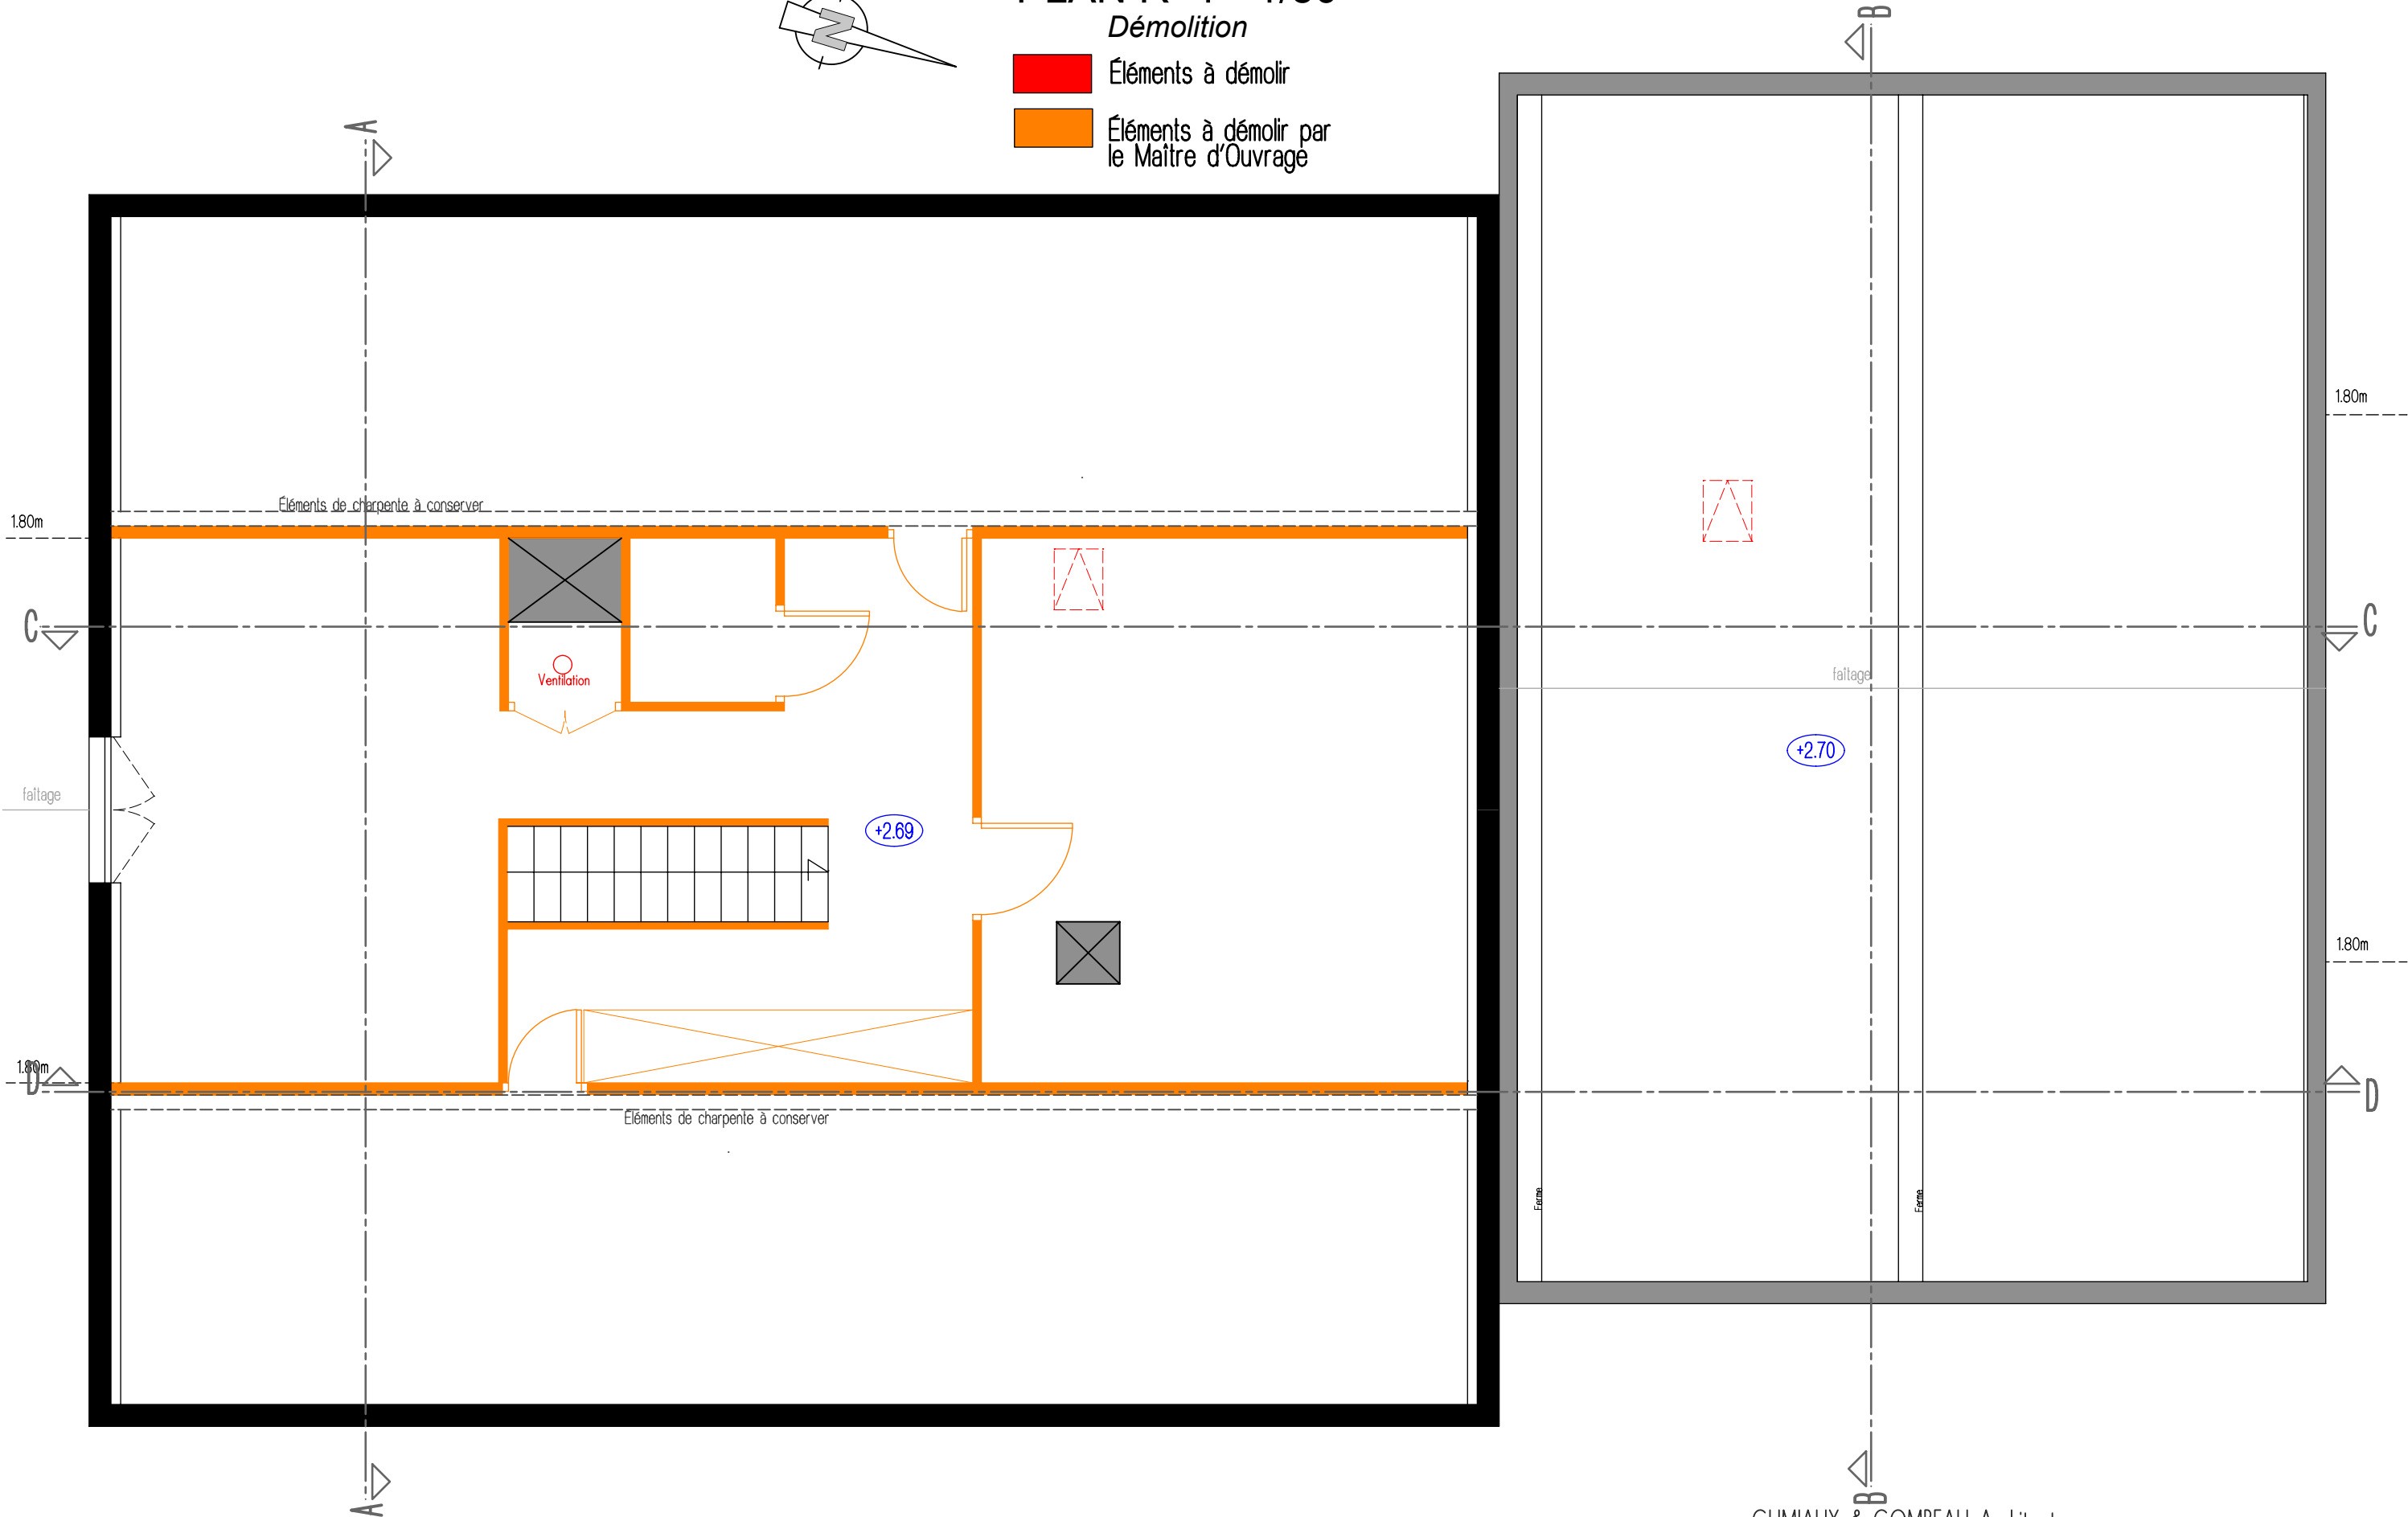

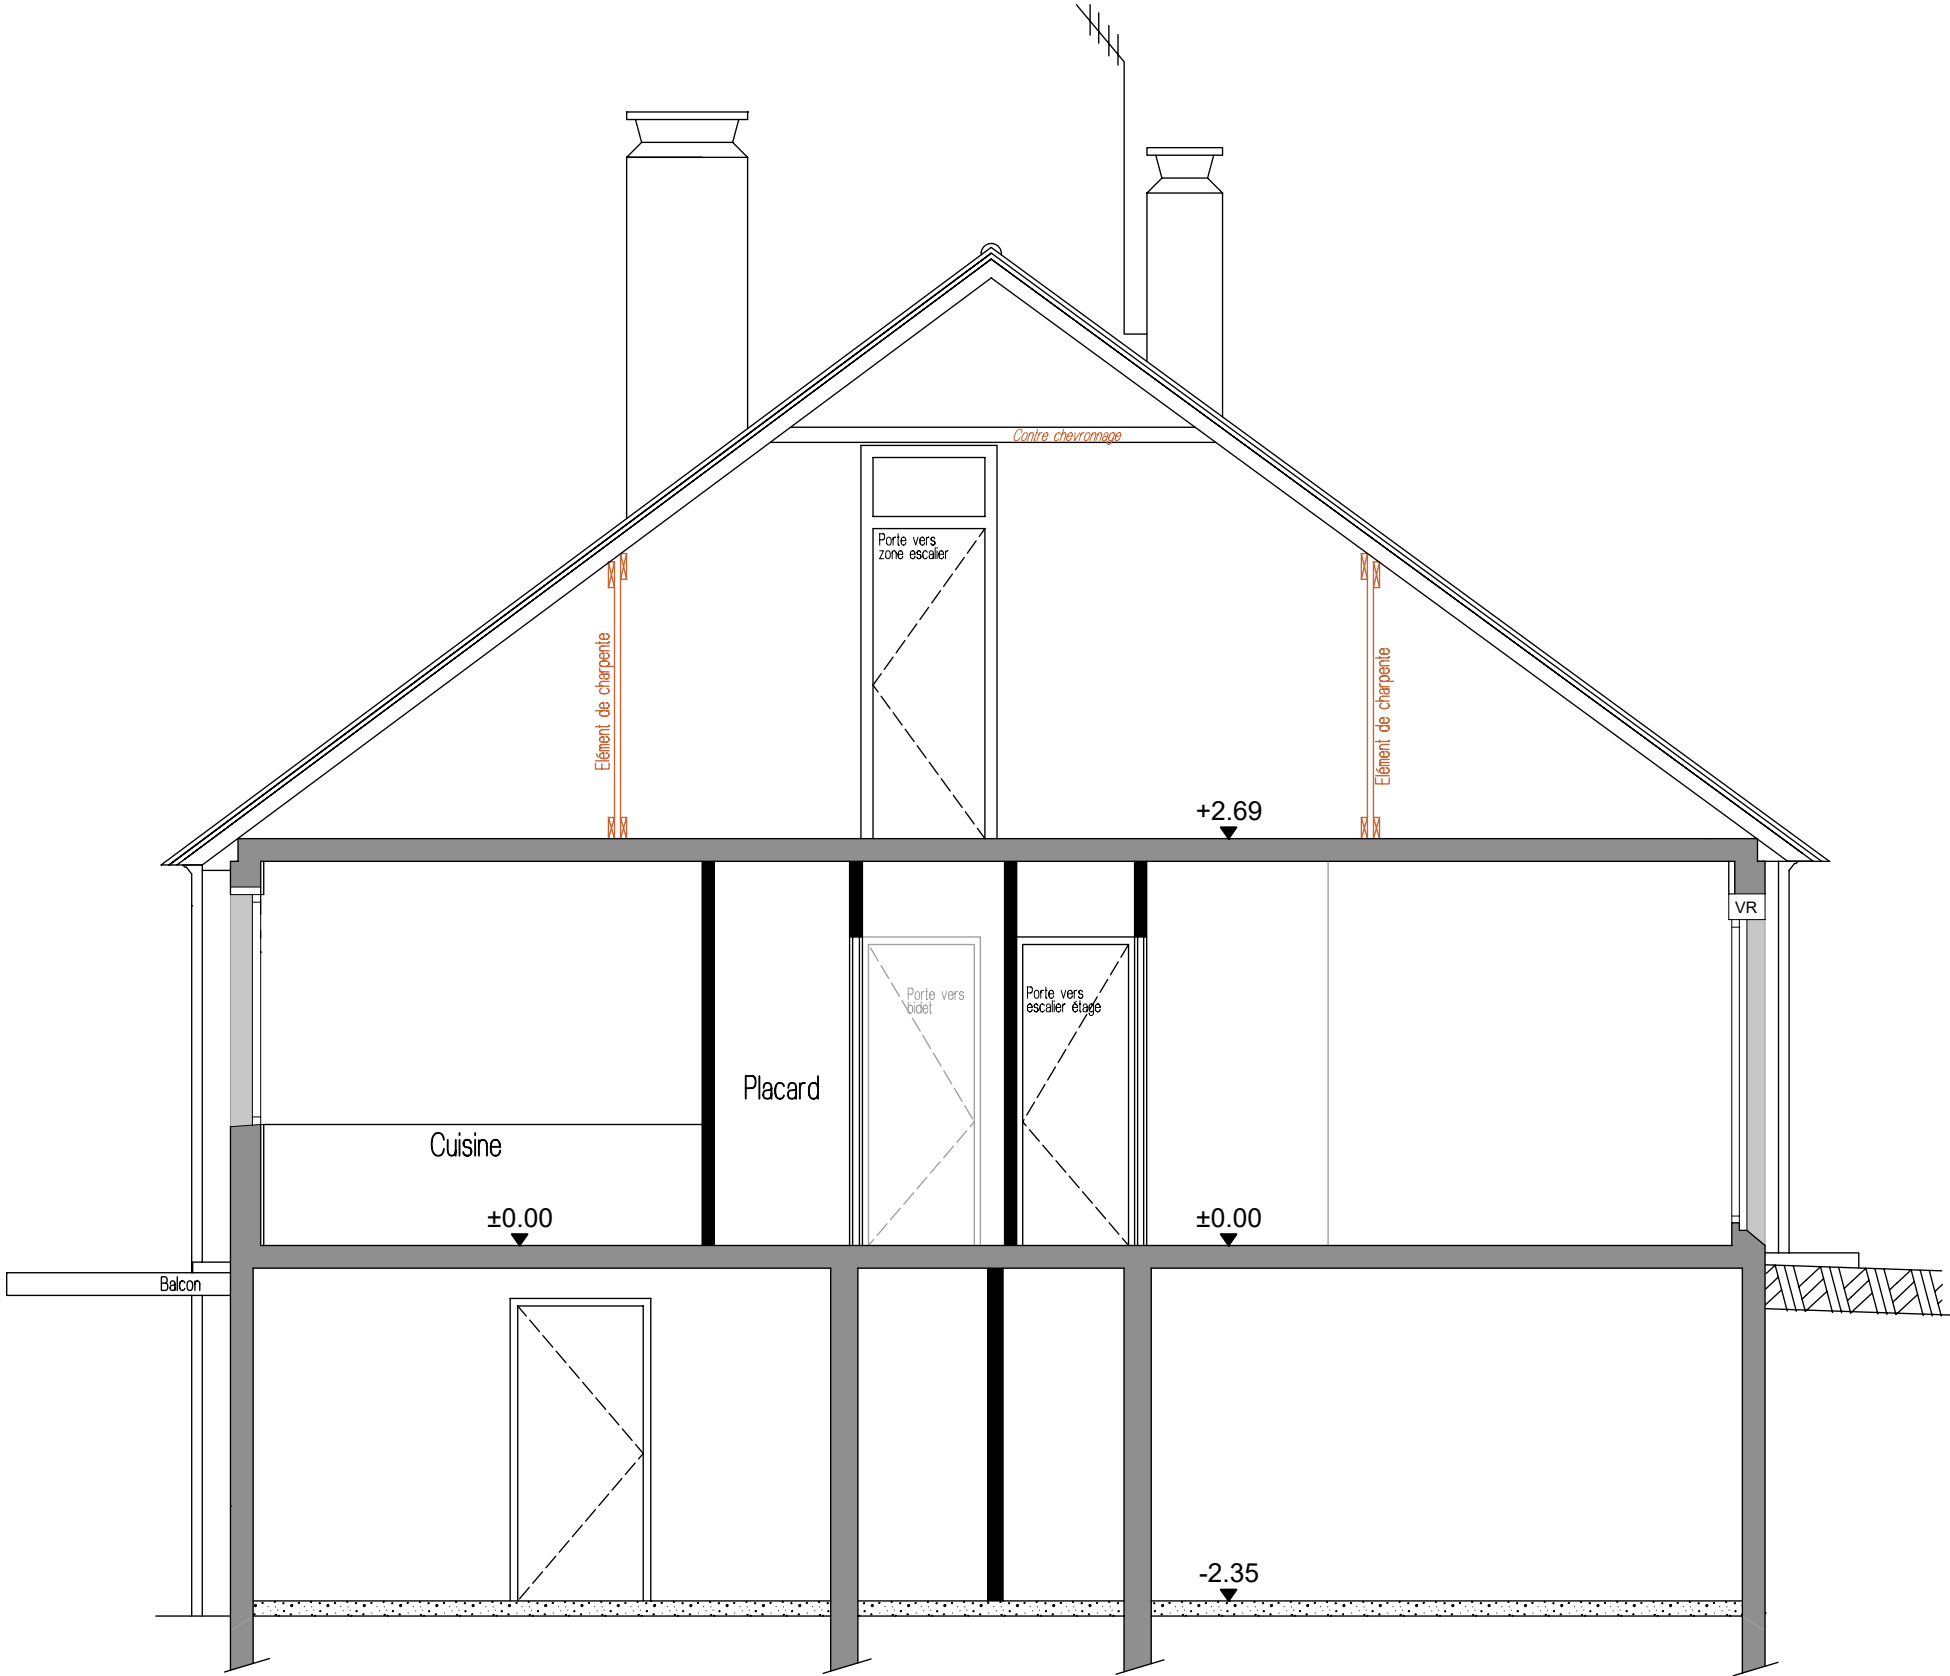


EXISTANT - COUPE AA - 1/50

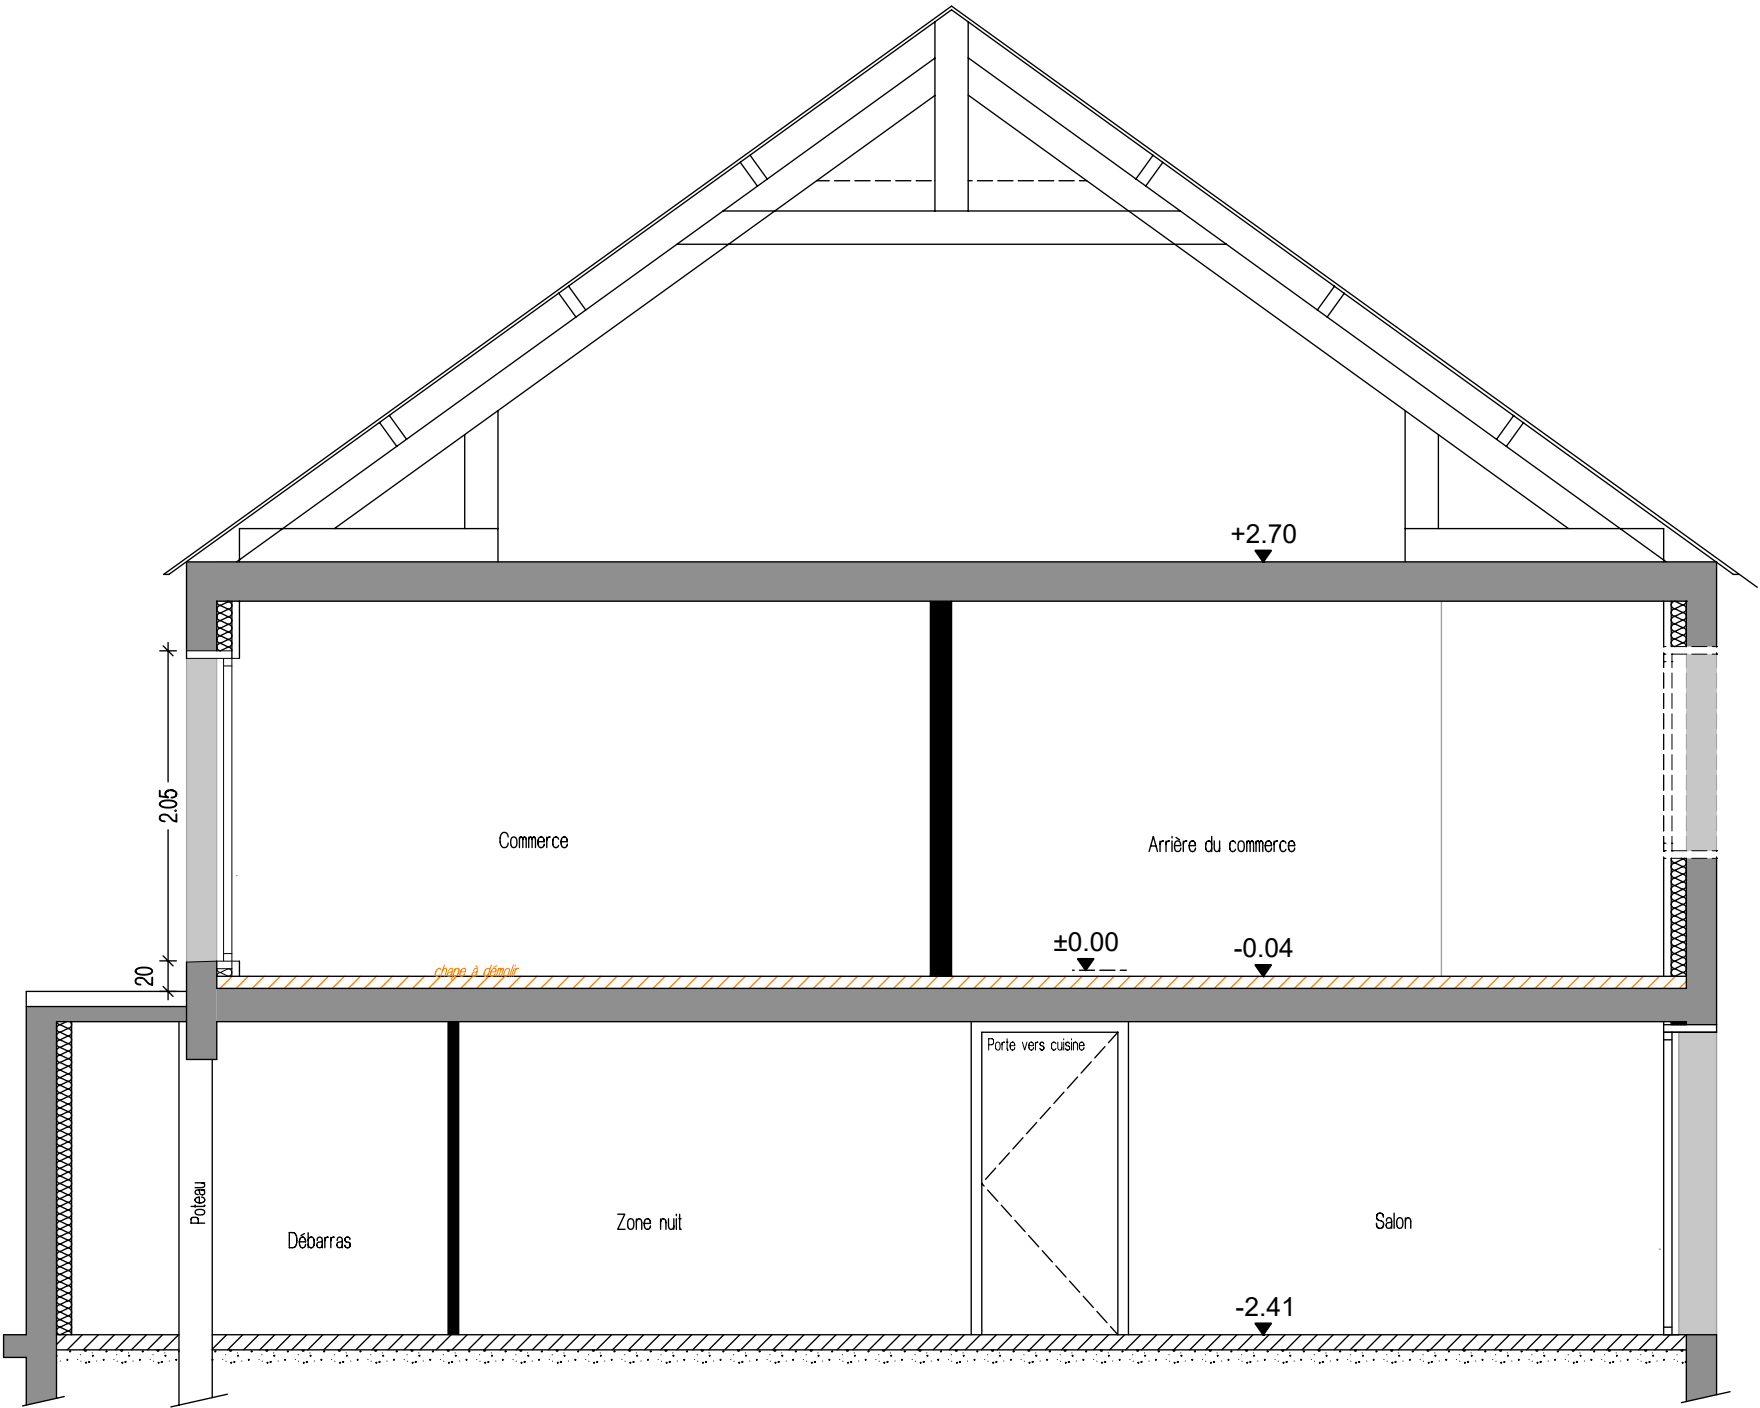


EXISTANT - COUPE BB -1/50

REHABILITATION DE DEUX MAISONS MITOYENNES


PRO - Février 2024

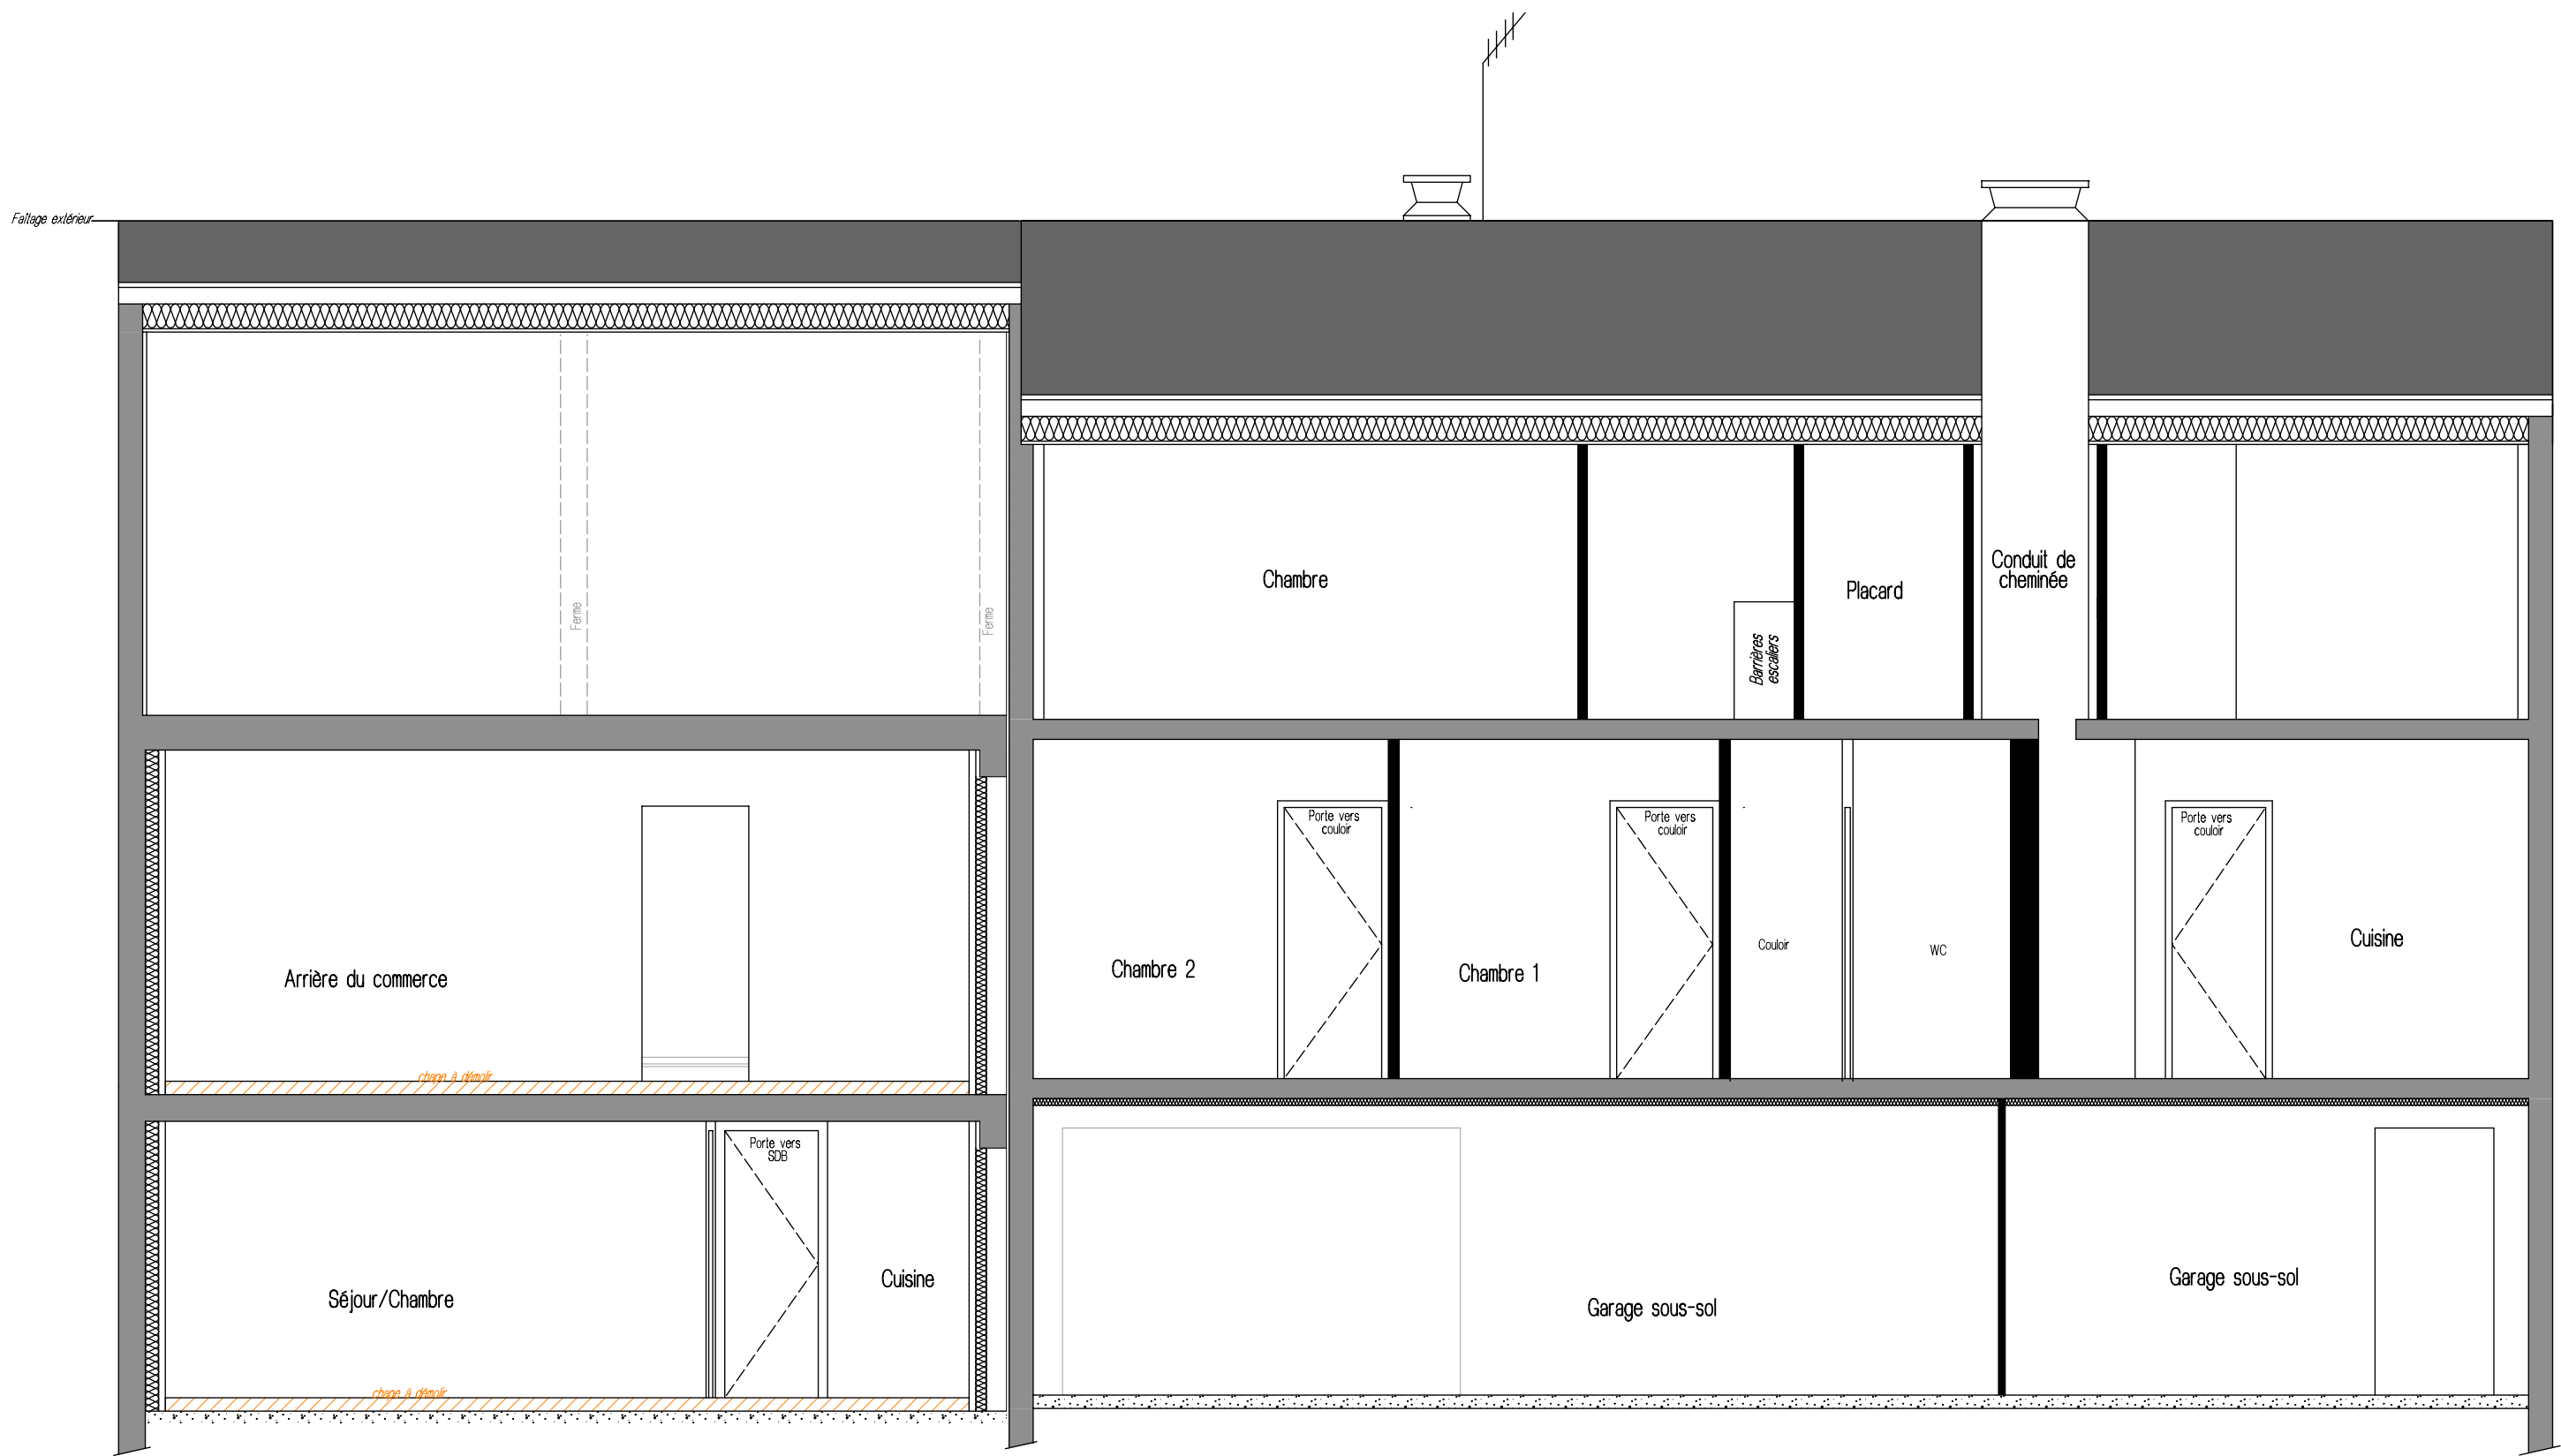


EXISTANT - COUPE CC -1/50

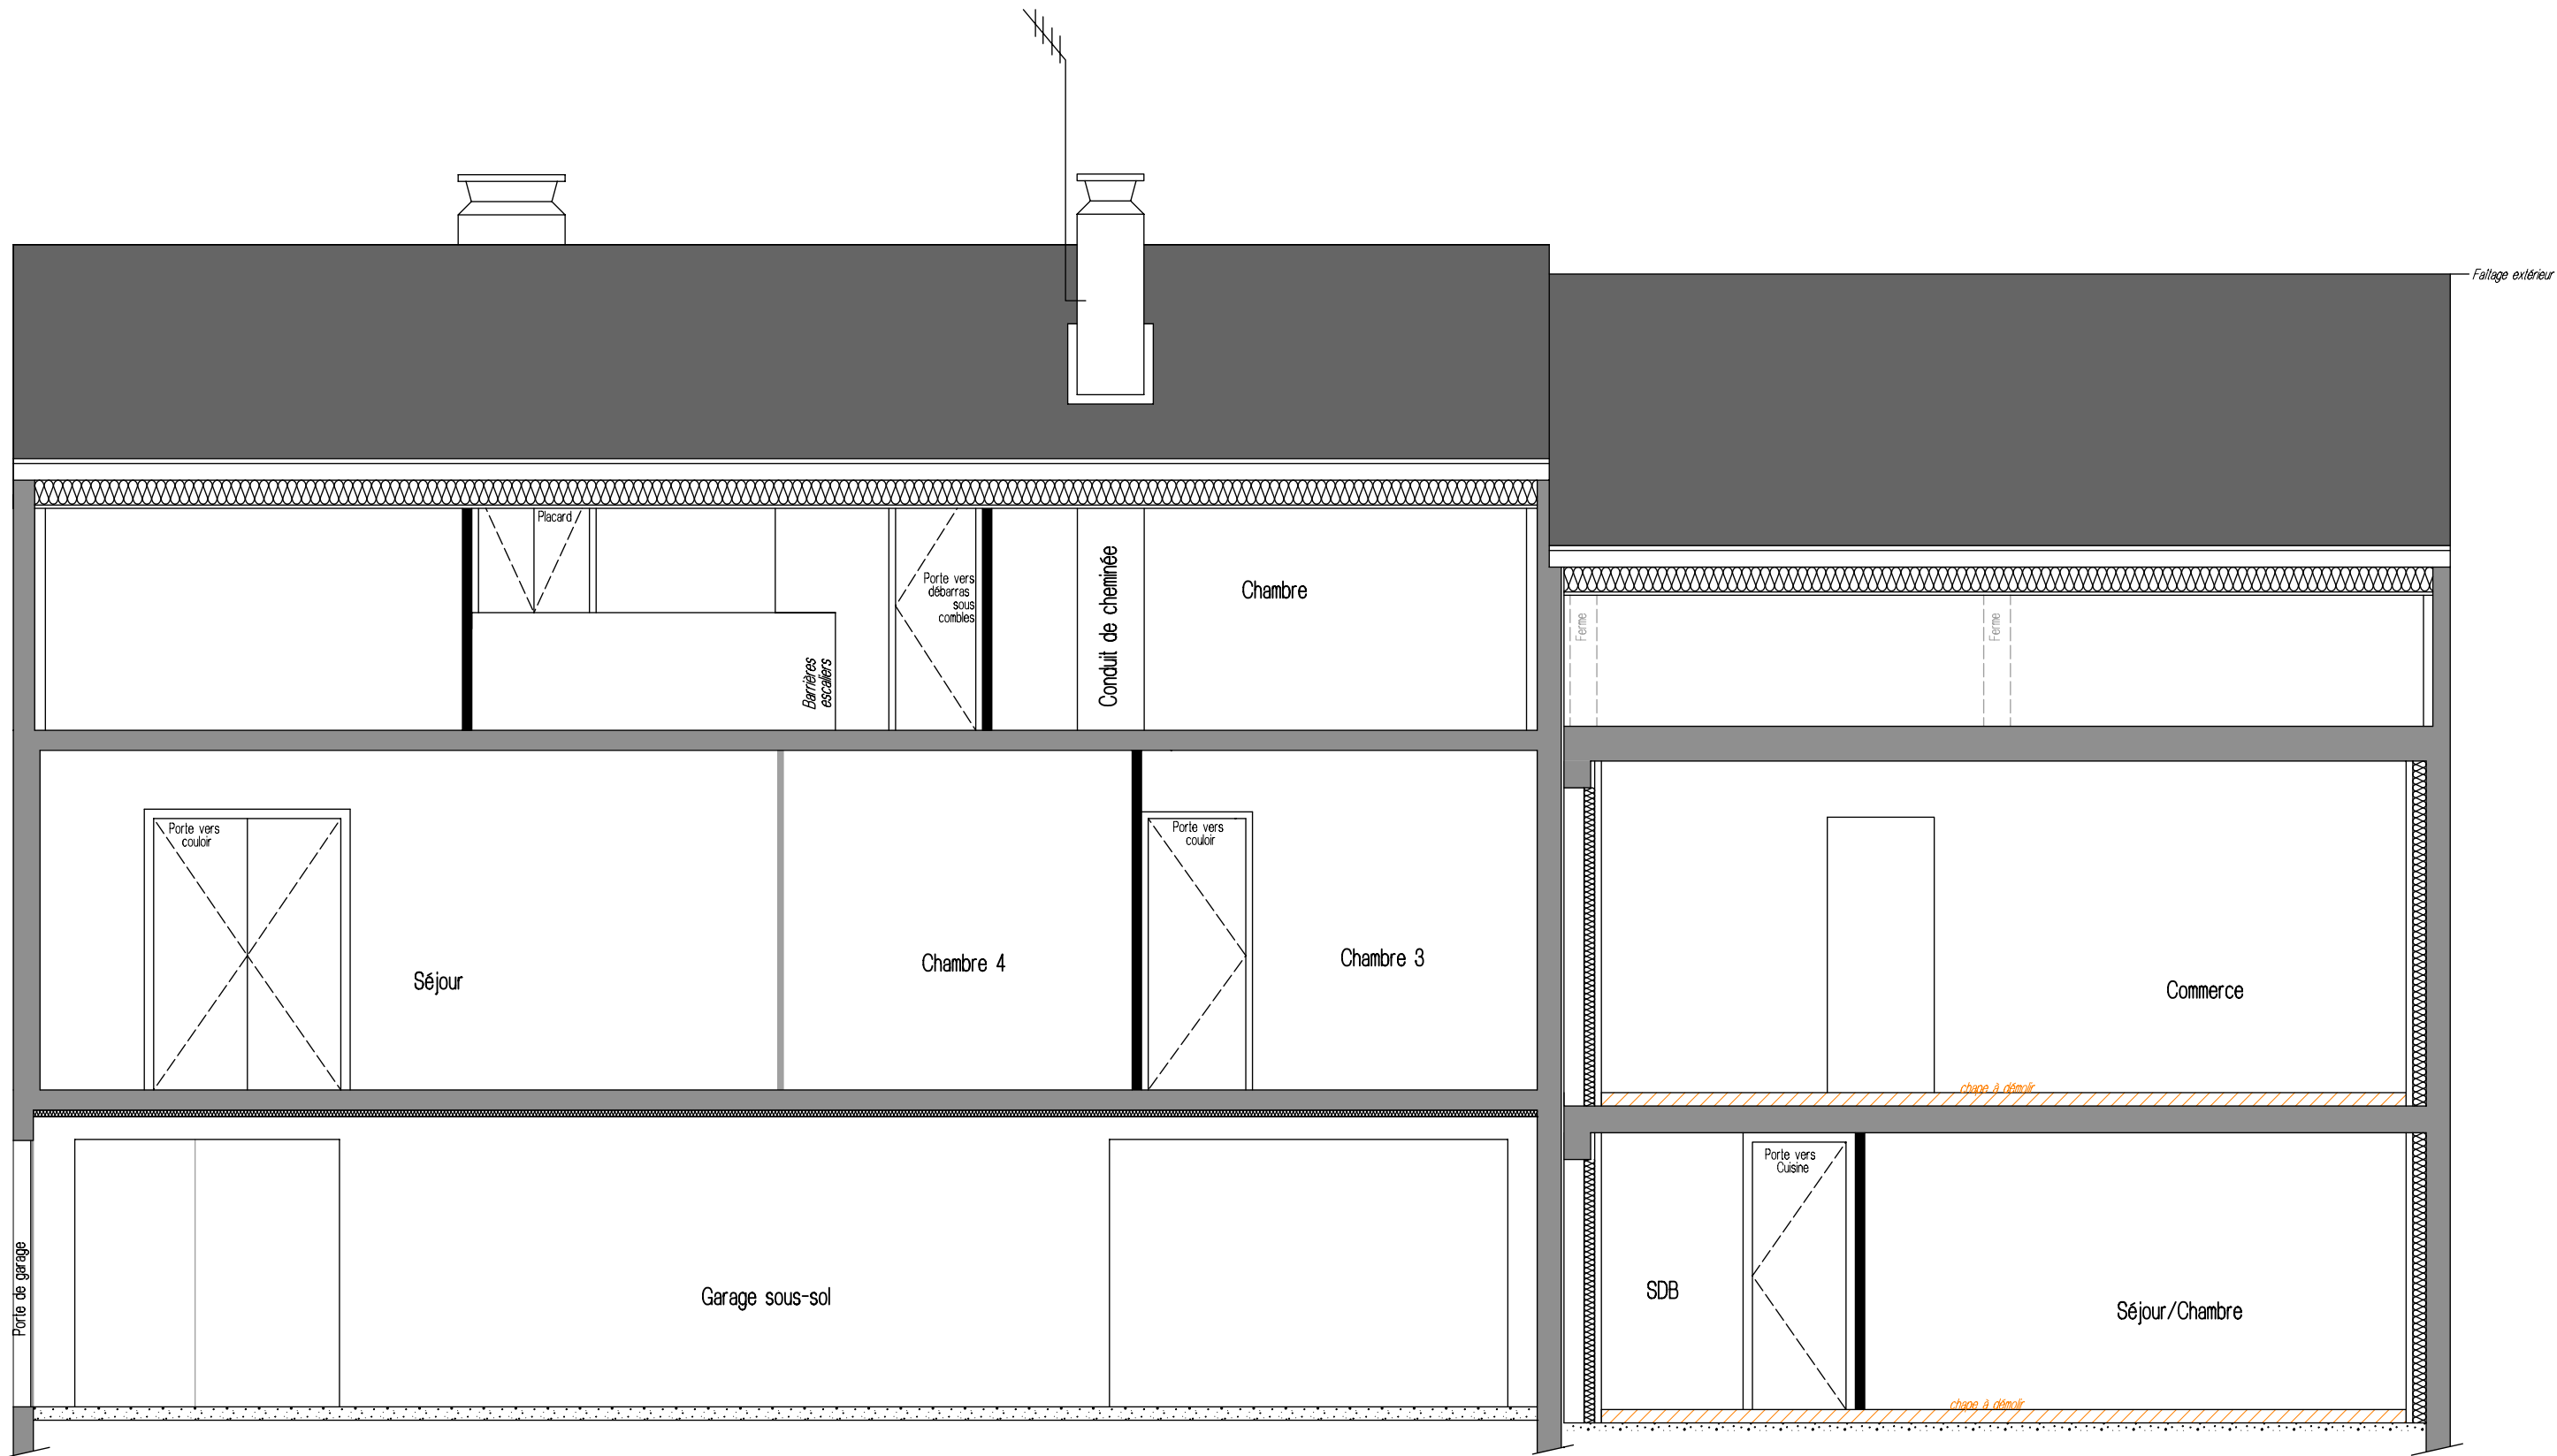


EXISTANT - COUPE DD -1/50

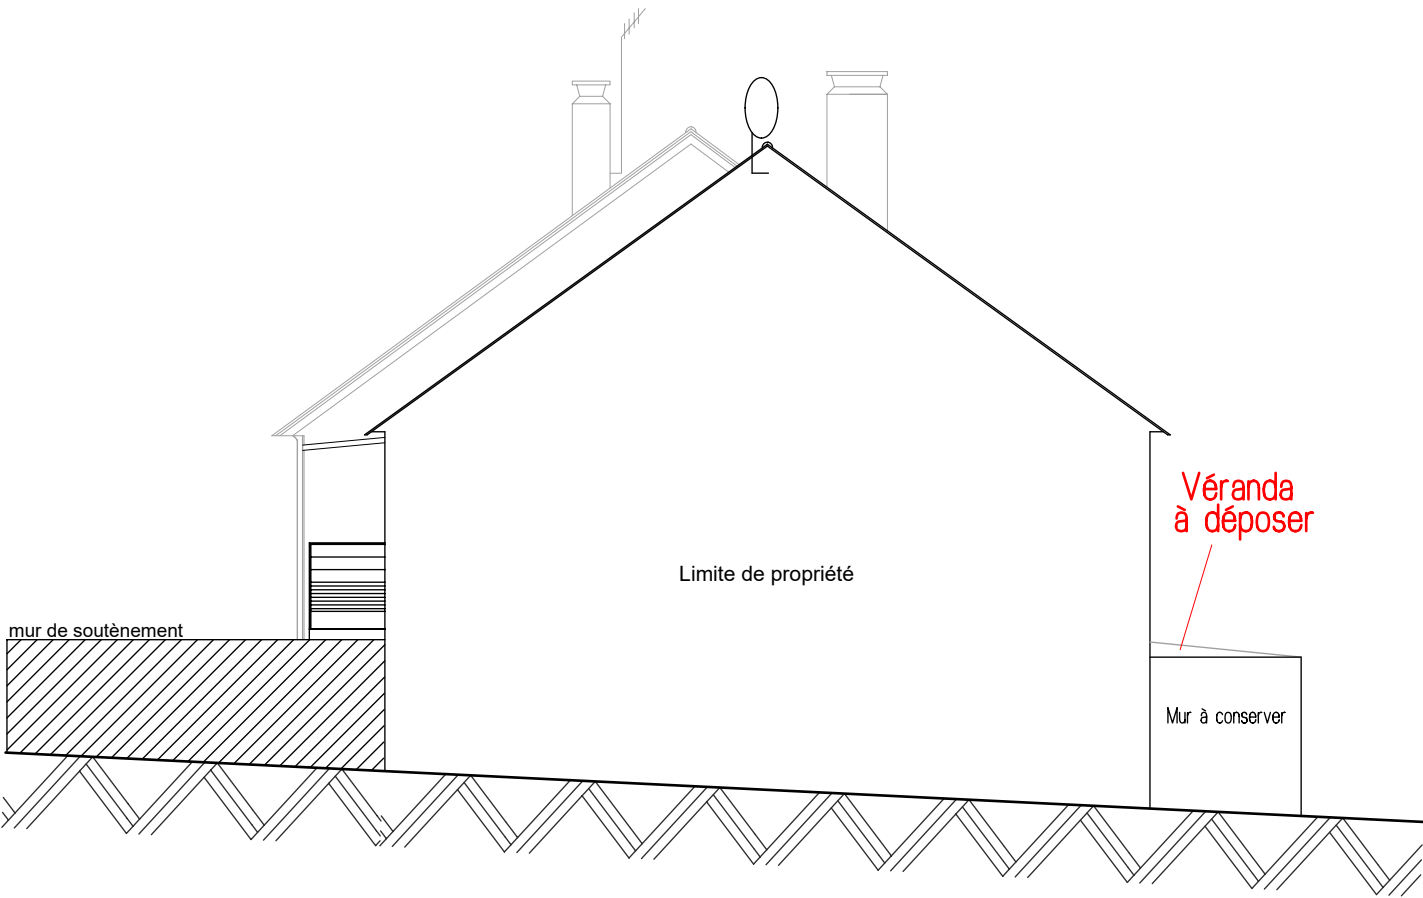


FACADE NORD - 1/100
Existant

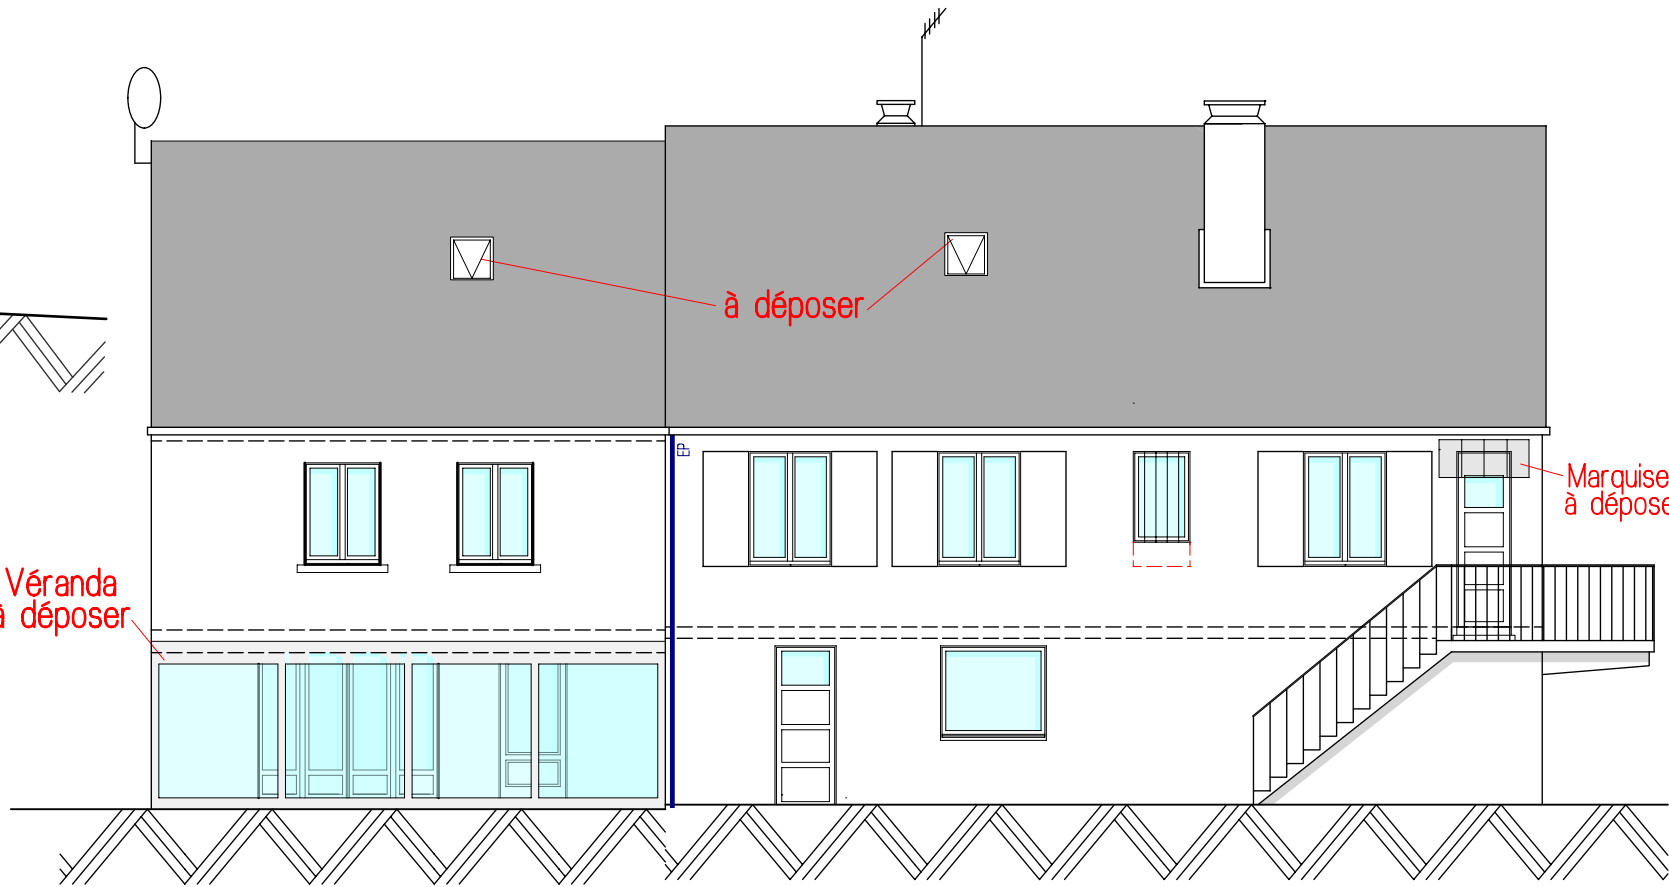

FACADE OUEST - 1/100
Existant

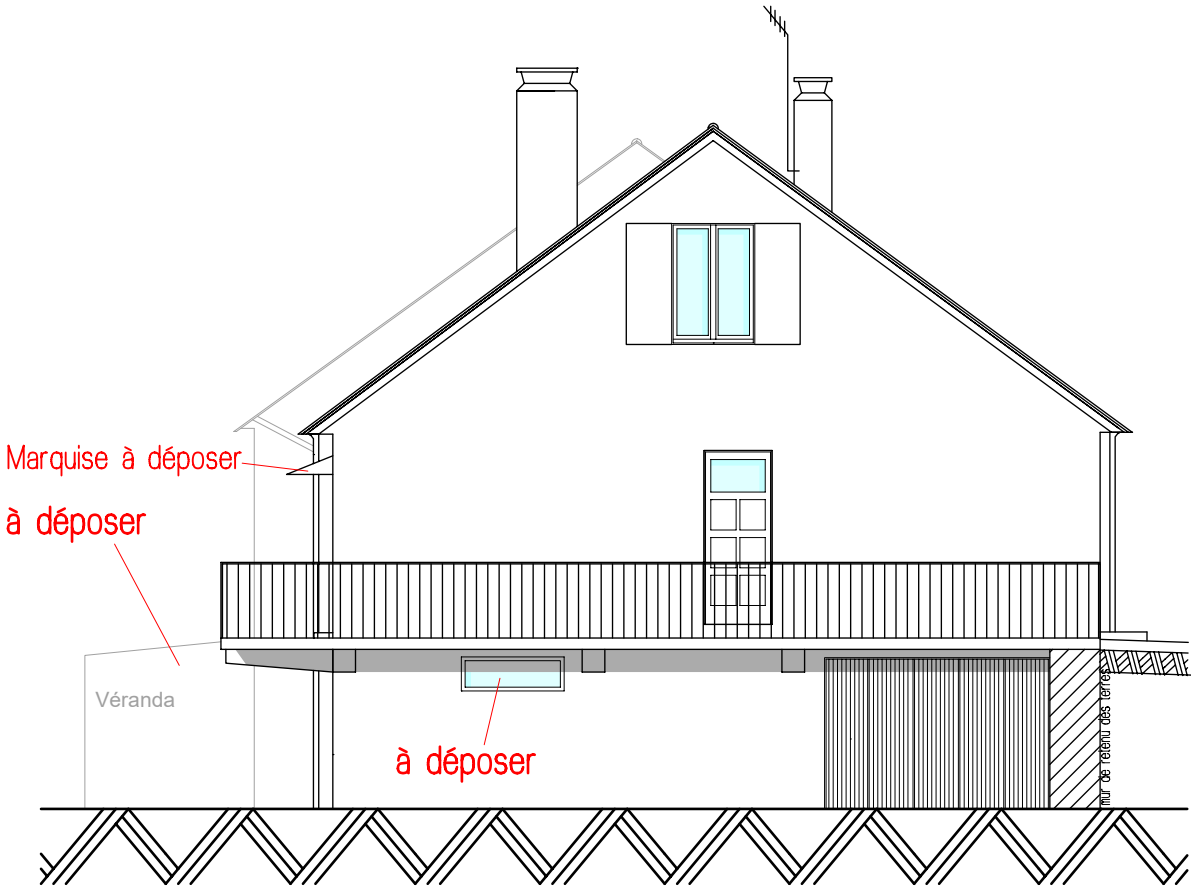

FACADE SUD - 1/100
Existant

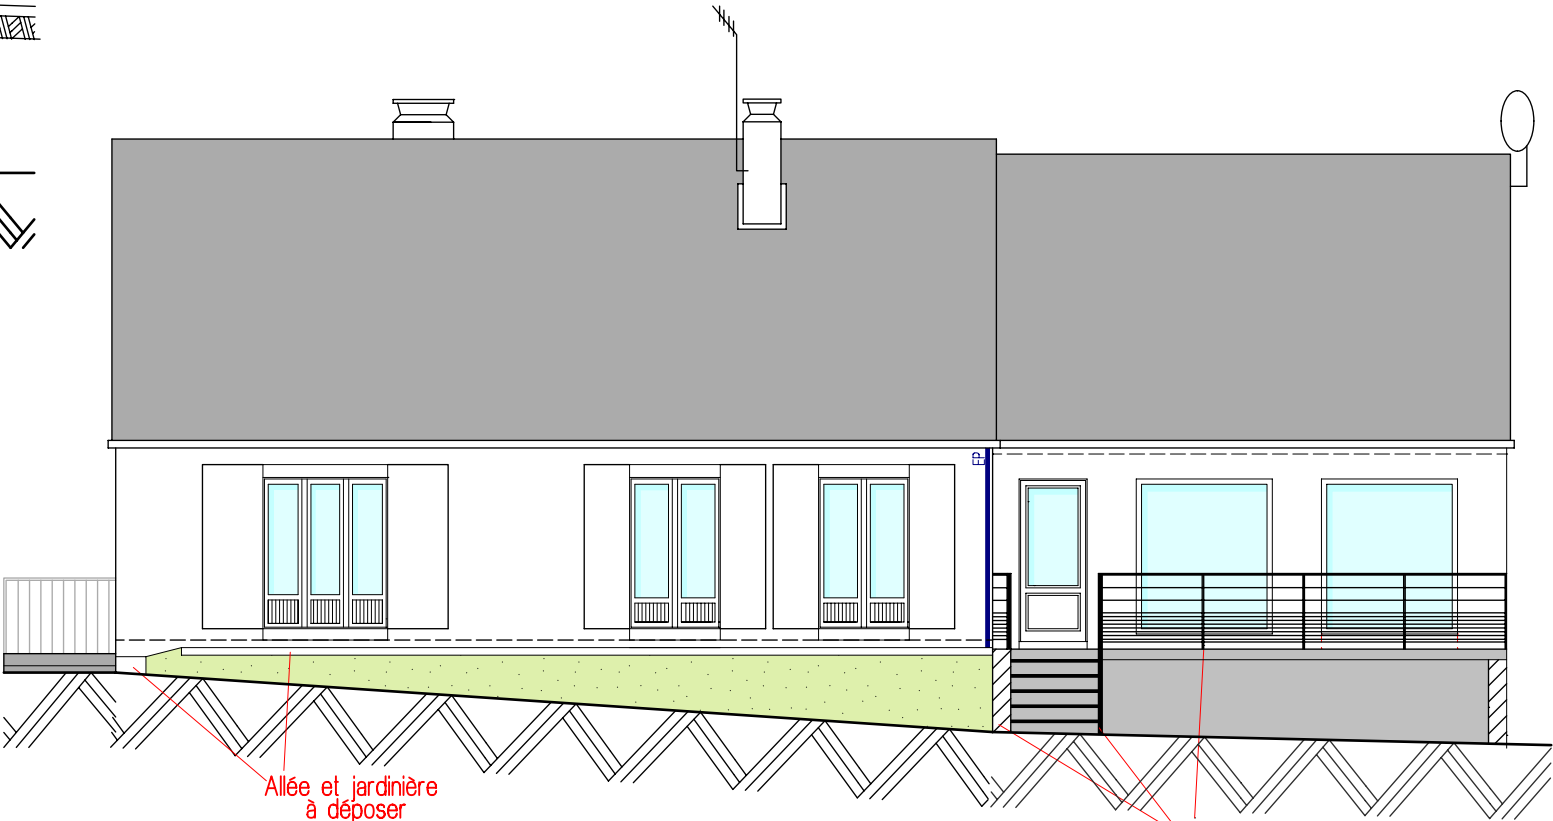


FACADE EST - 1/100
Existant

PRO - Février 2024 - Modifications Avril 2024

PRO - Février 2024 - Modifications Avril 2024



PRO - Février 2024 - Modifications 3 septembre 2024

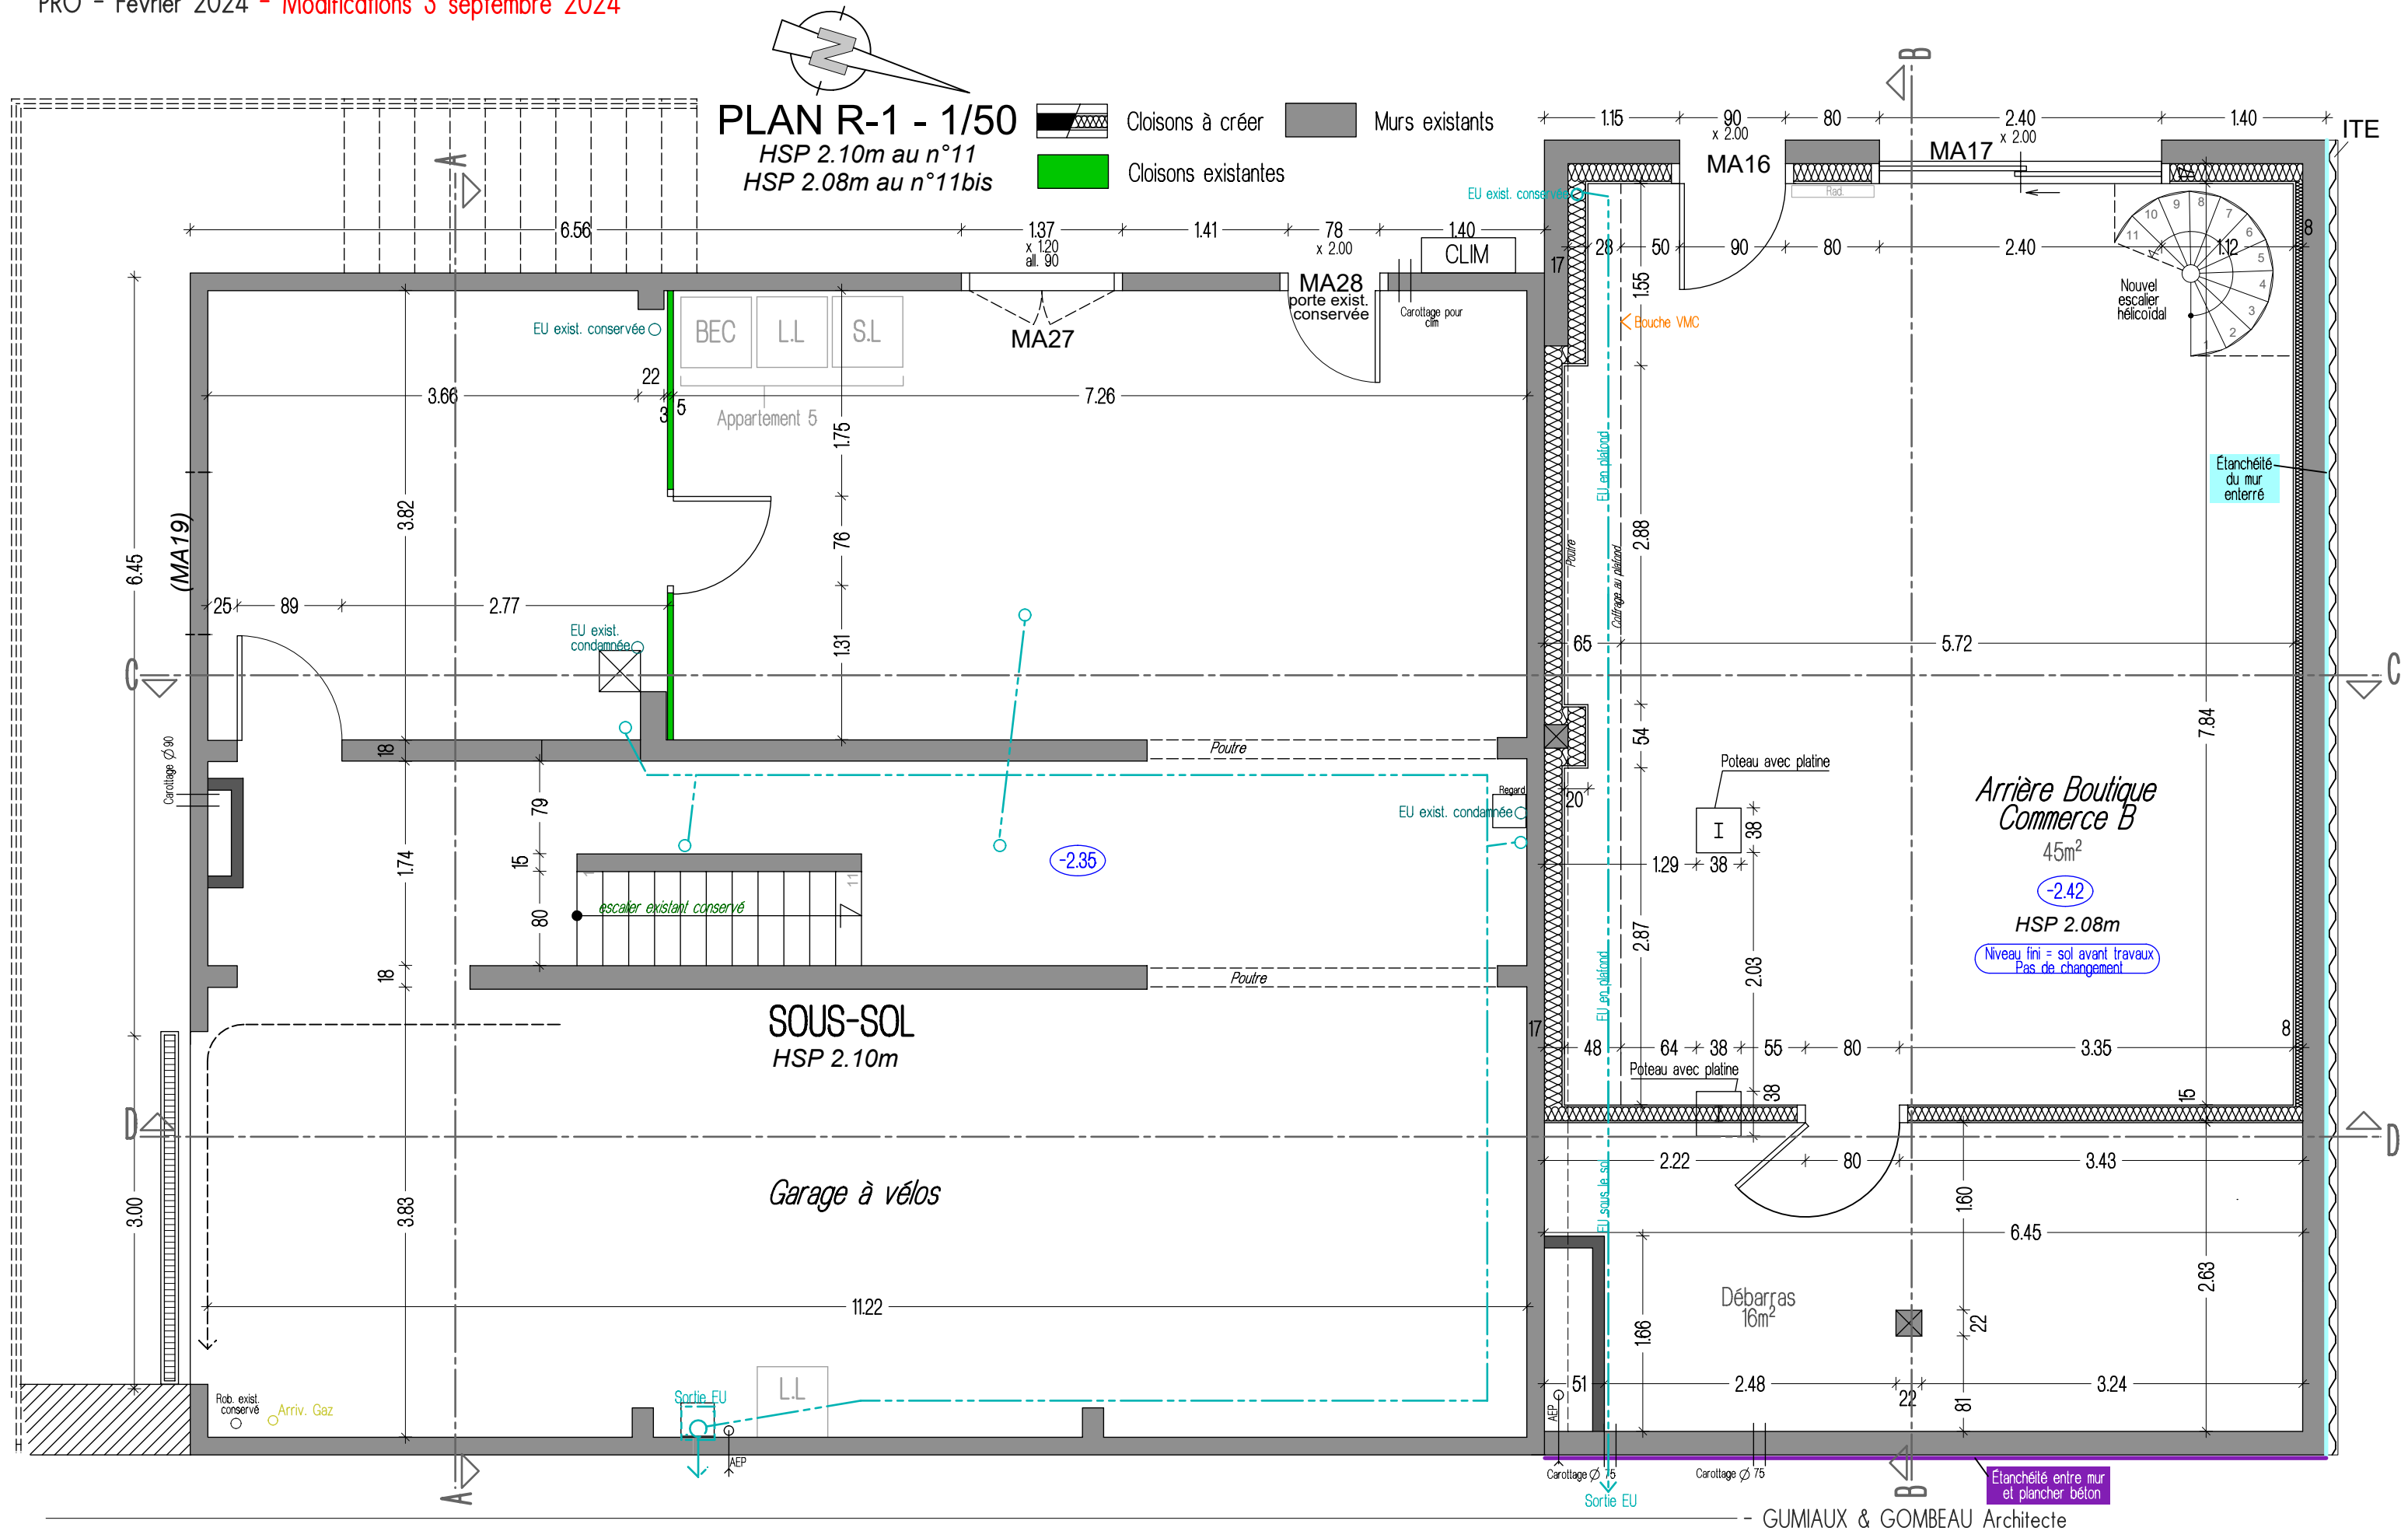



PRO - Février 2024- Modifications 8 juillet 2024




REHABILITATION DE DEUX MAISONS MITOYENNES

PRO - Février 2024 - Modifications 8 juillet 2024

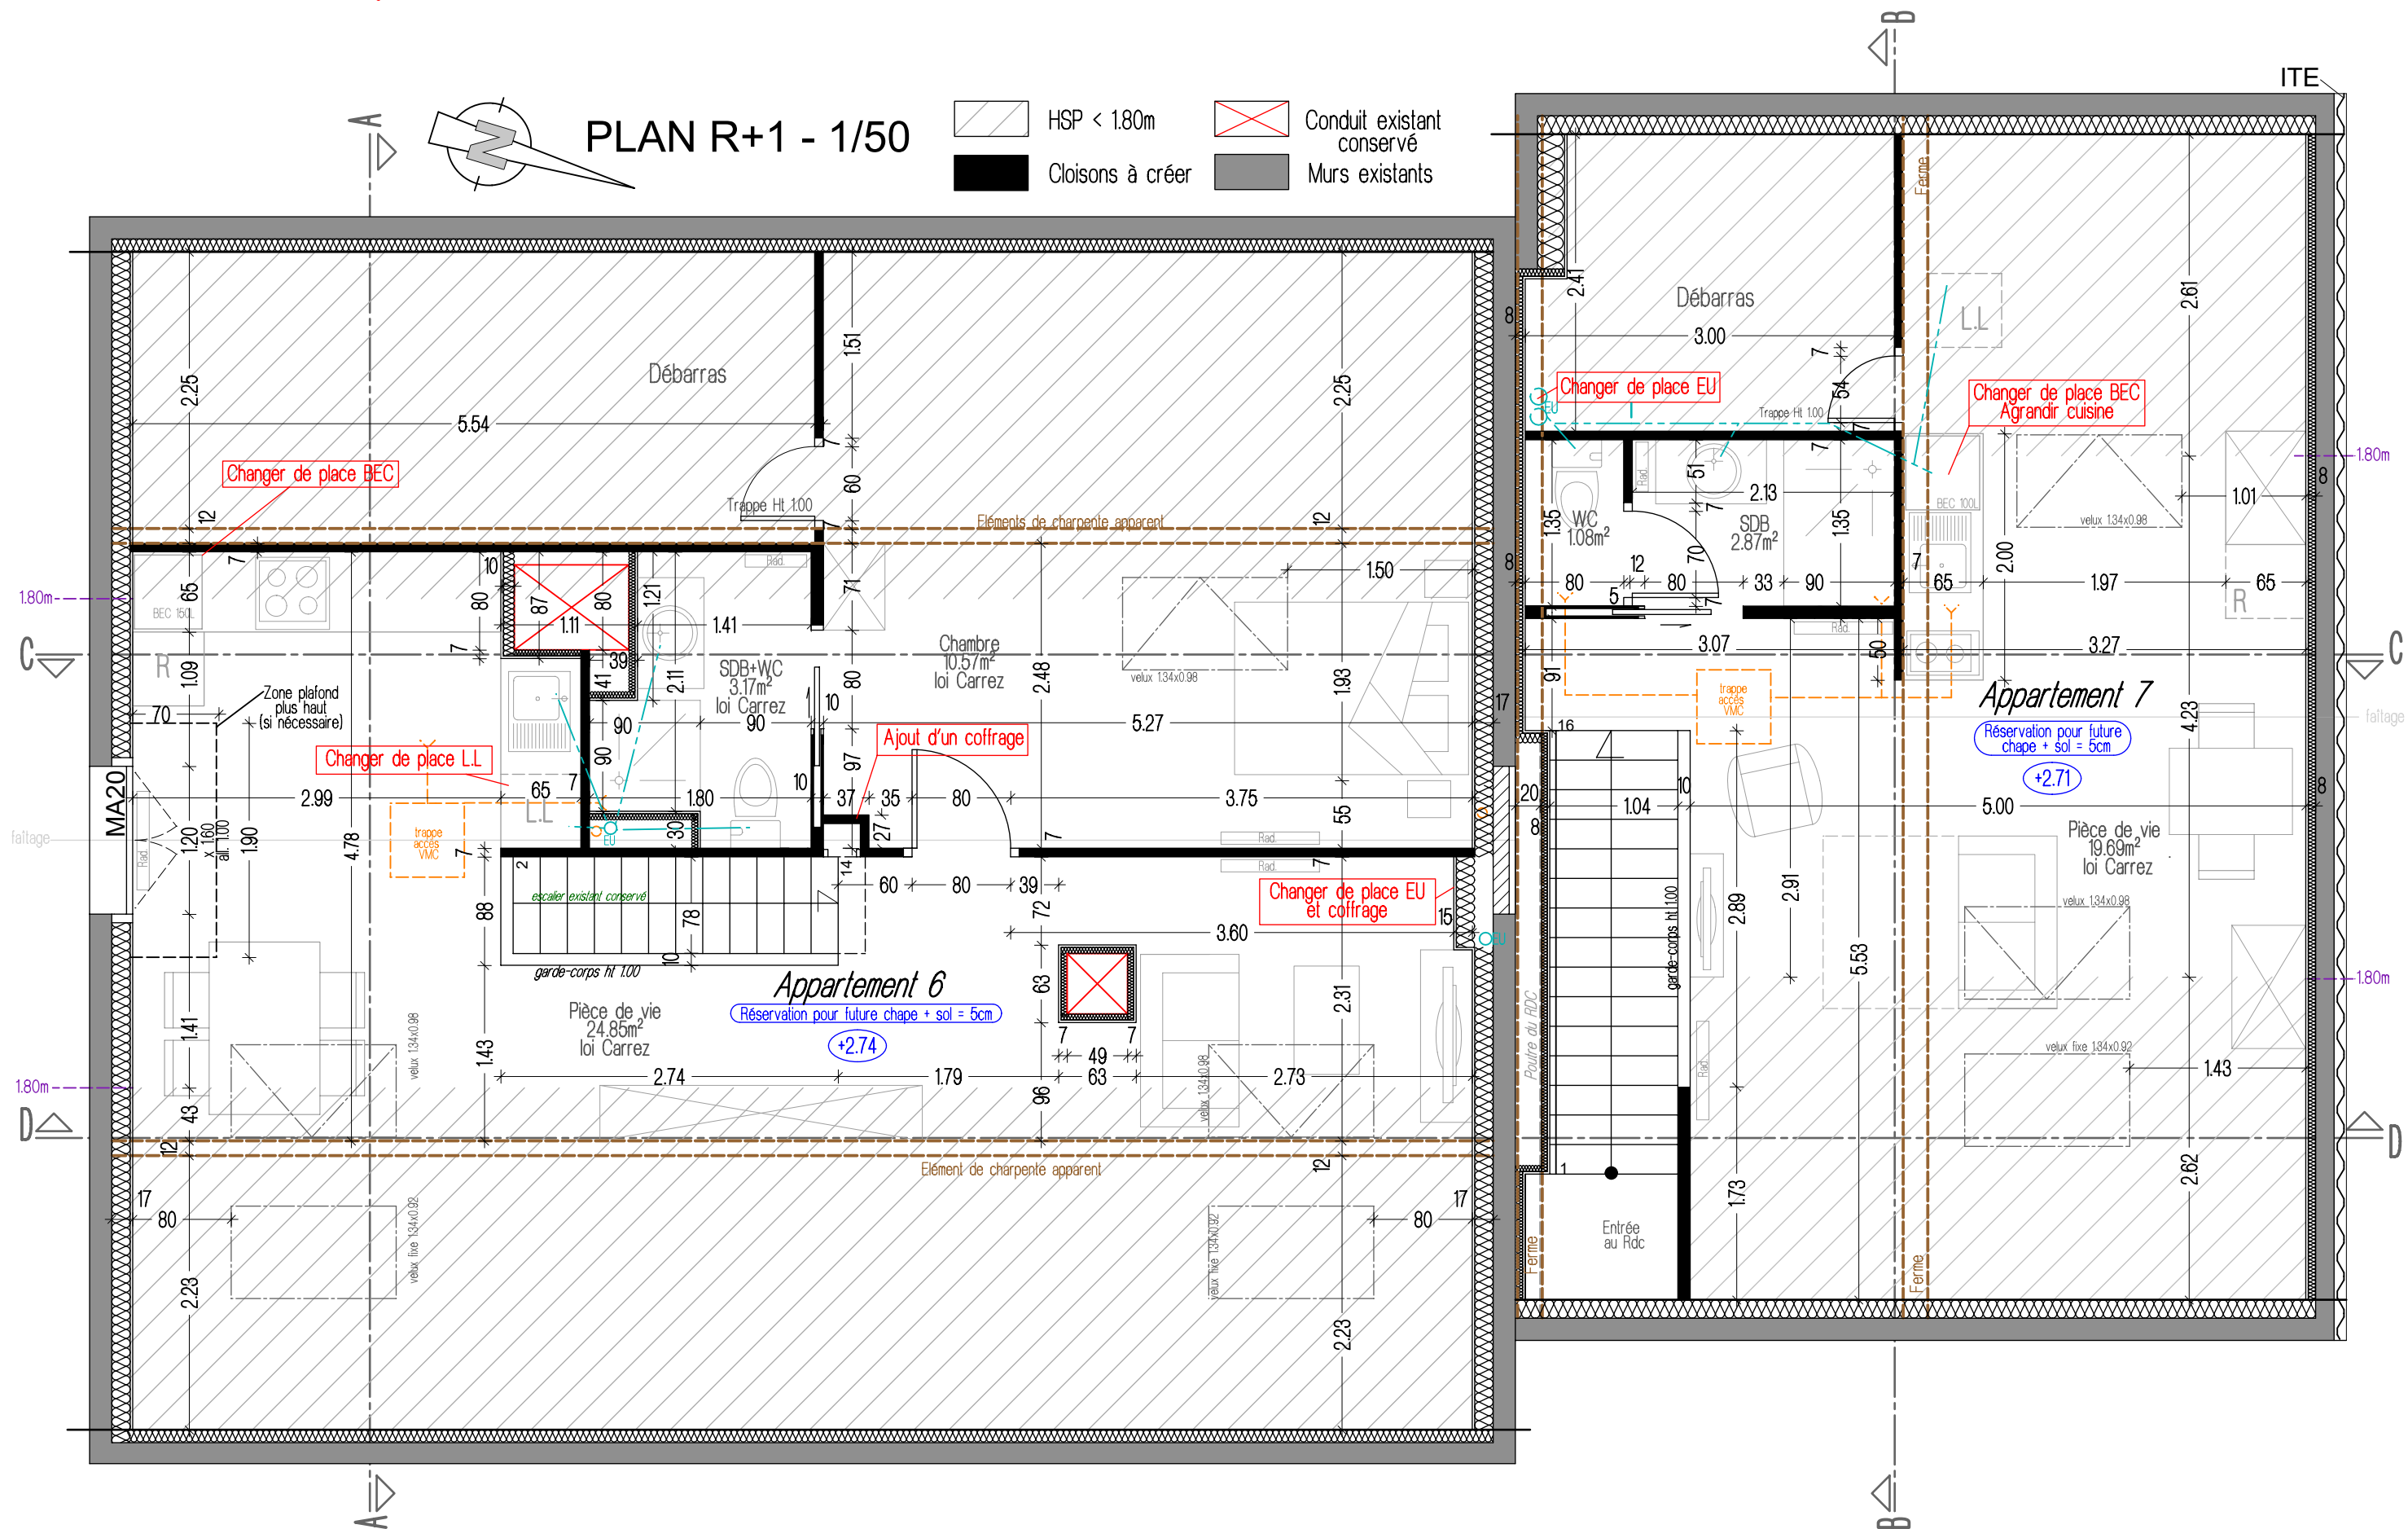

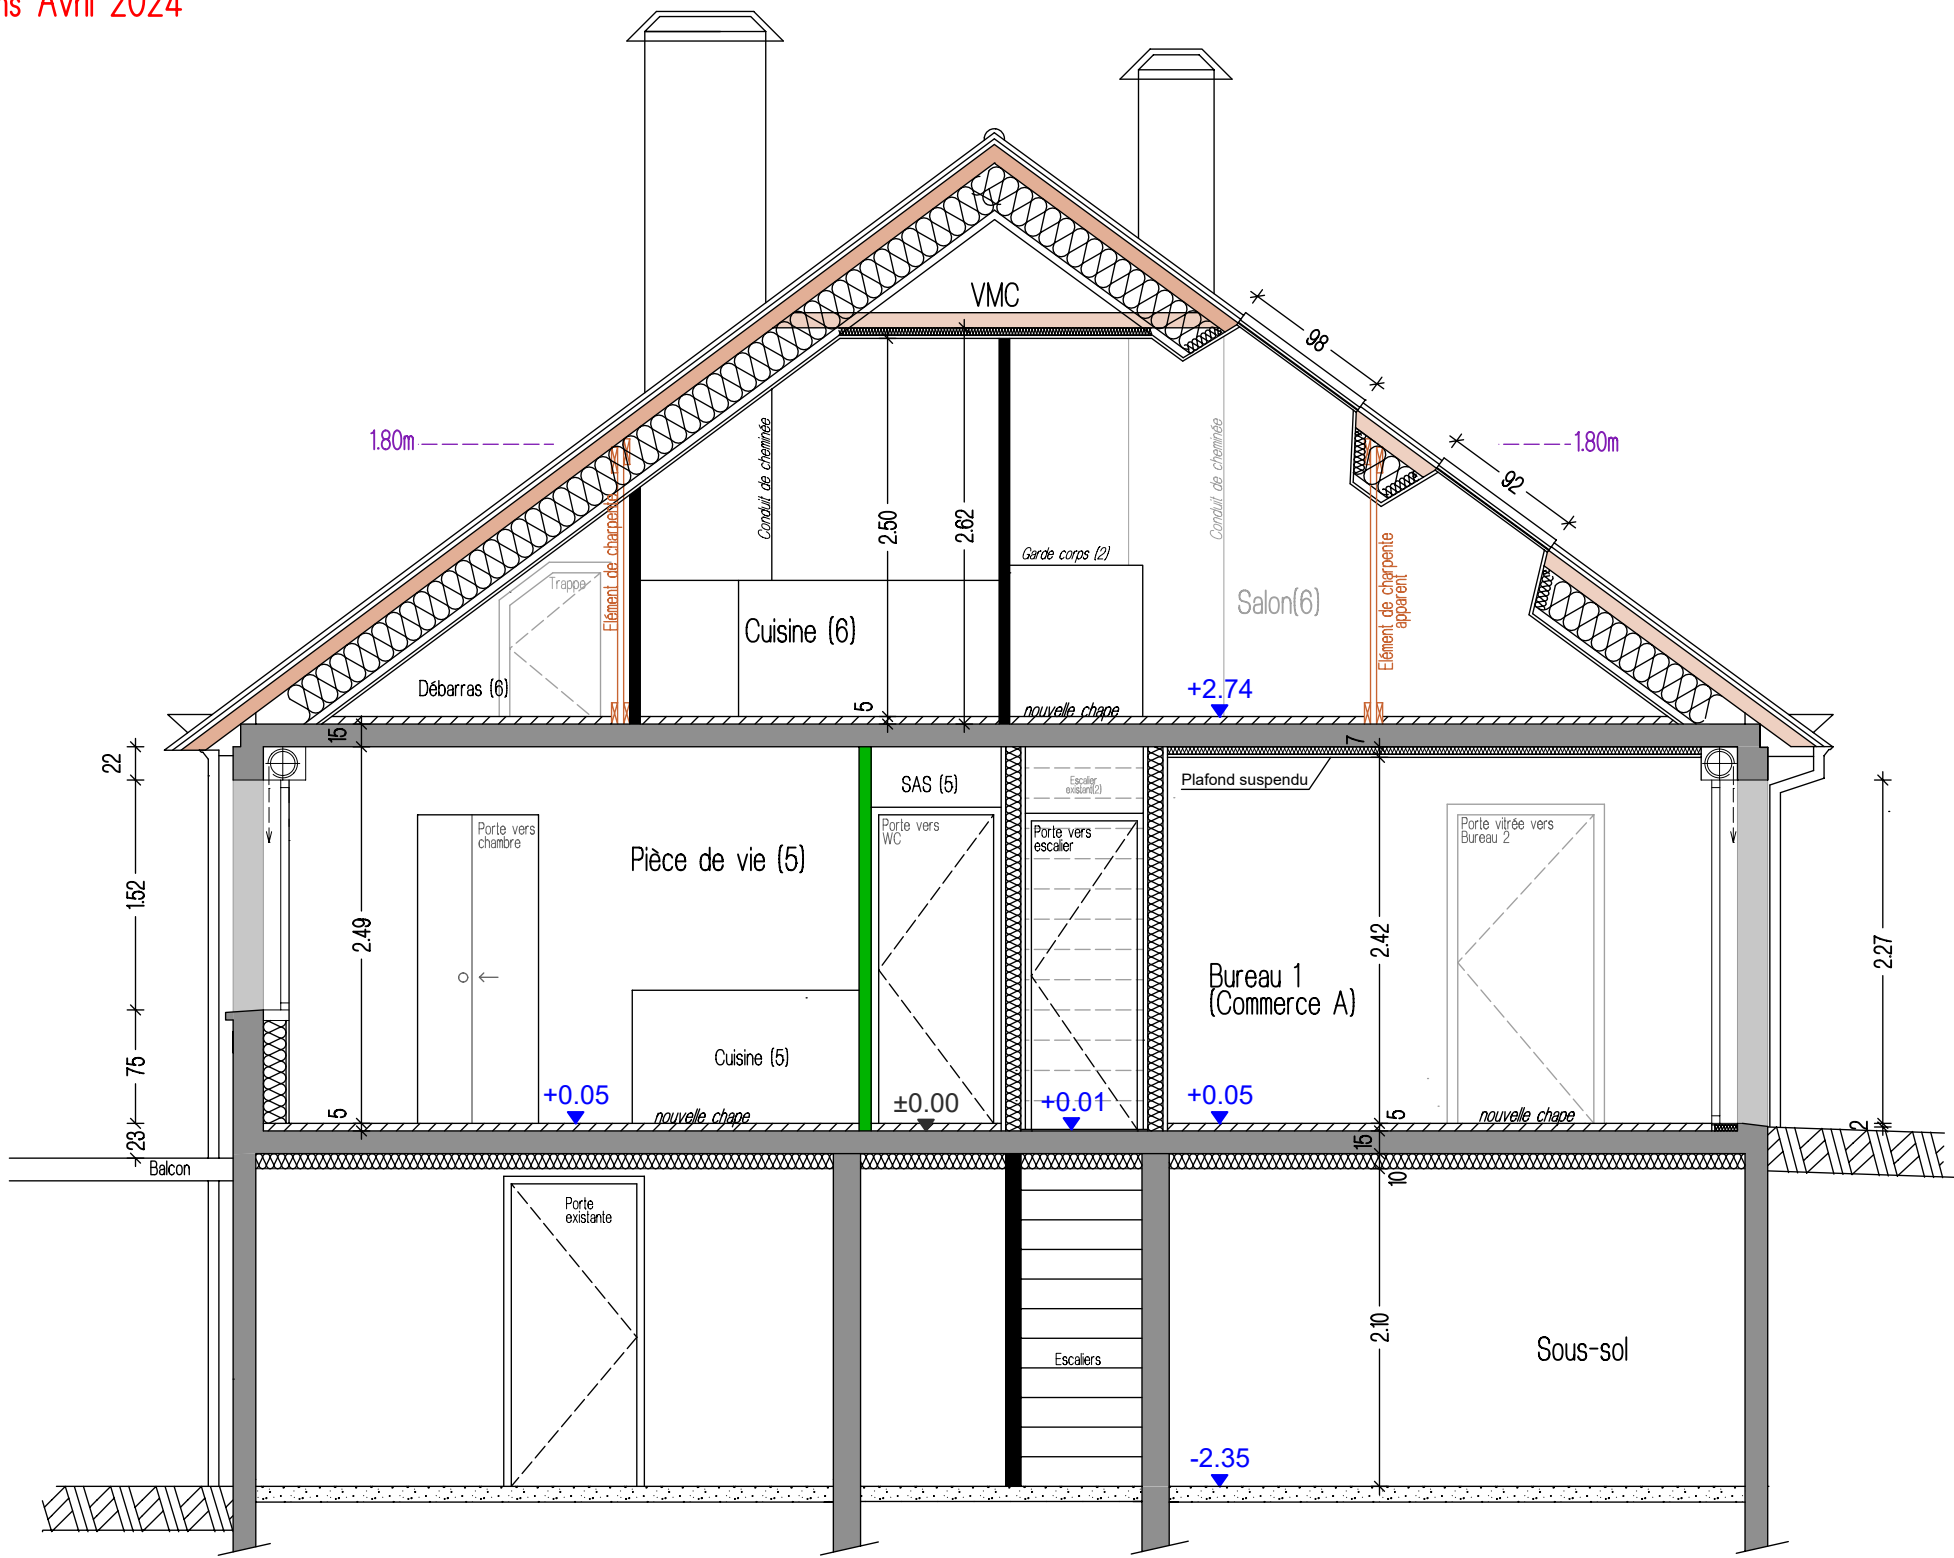


PROJET - COUPE AA - 1/50

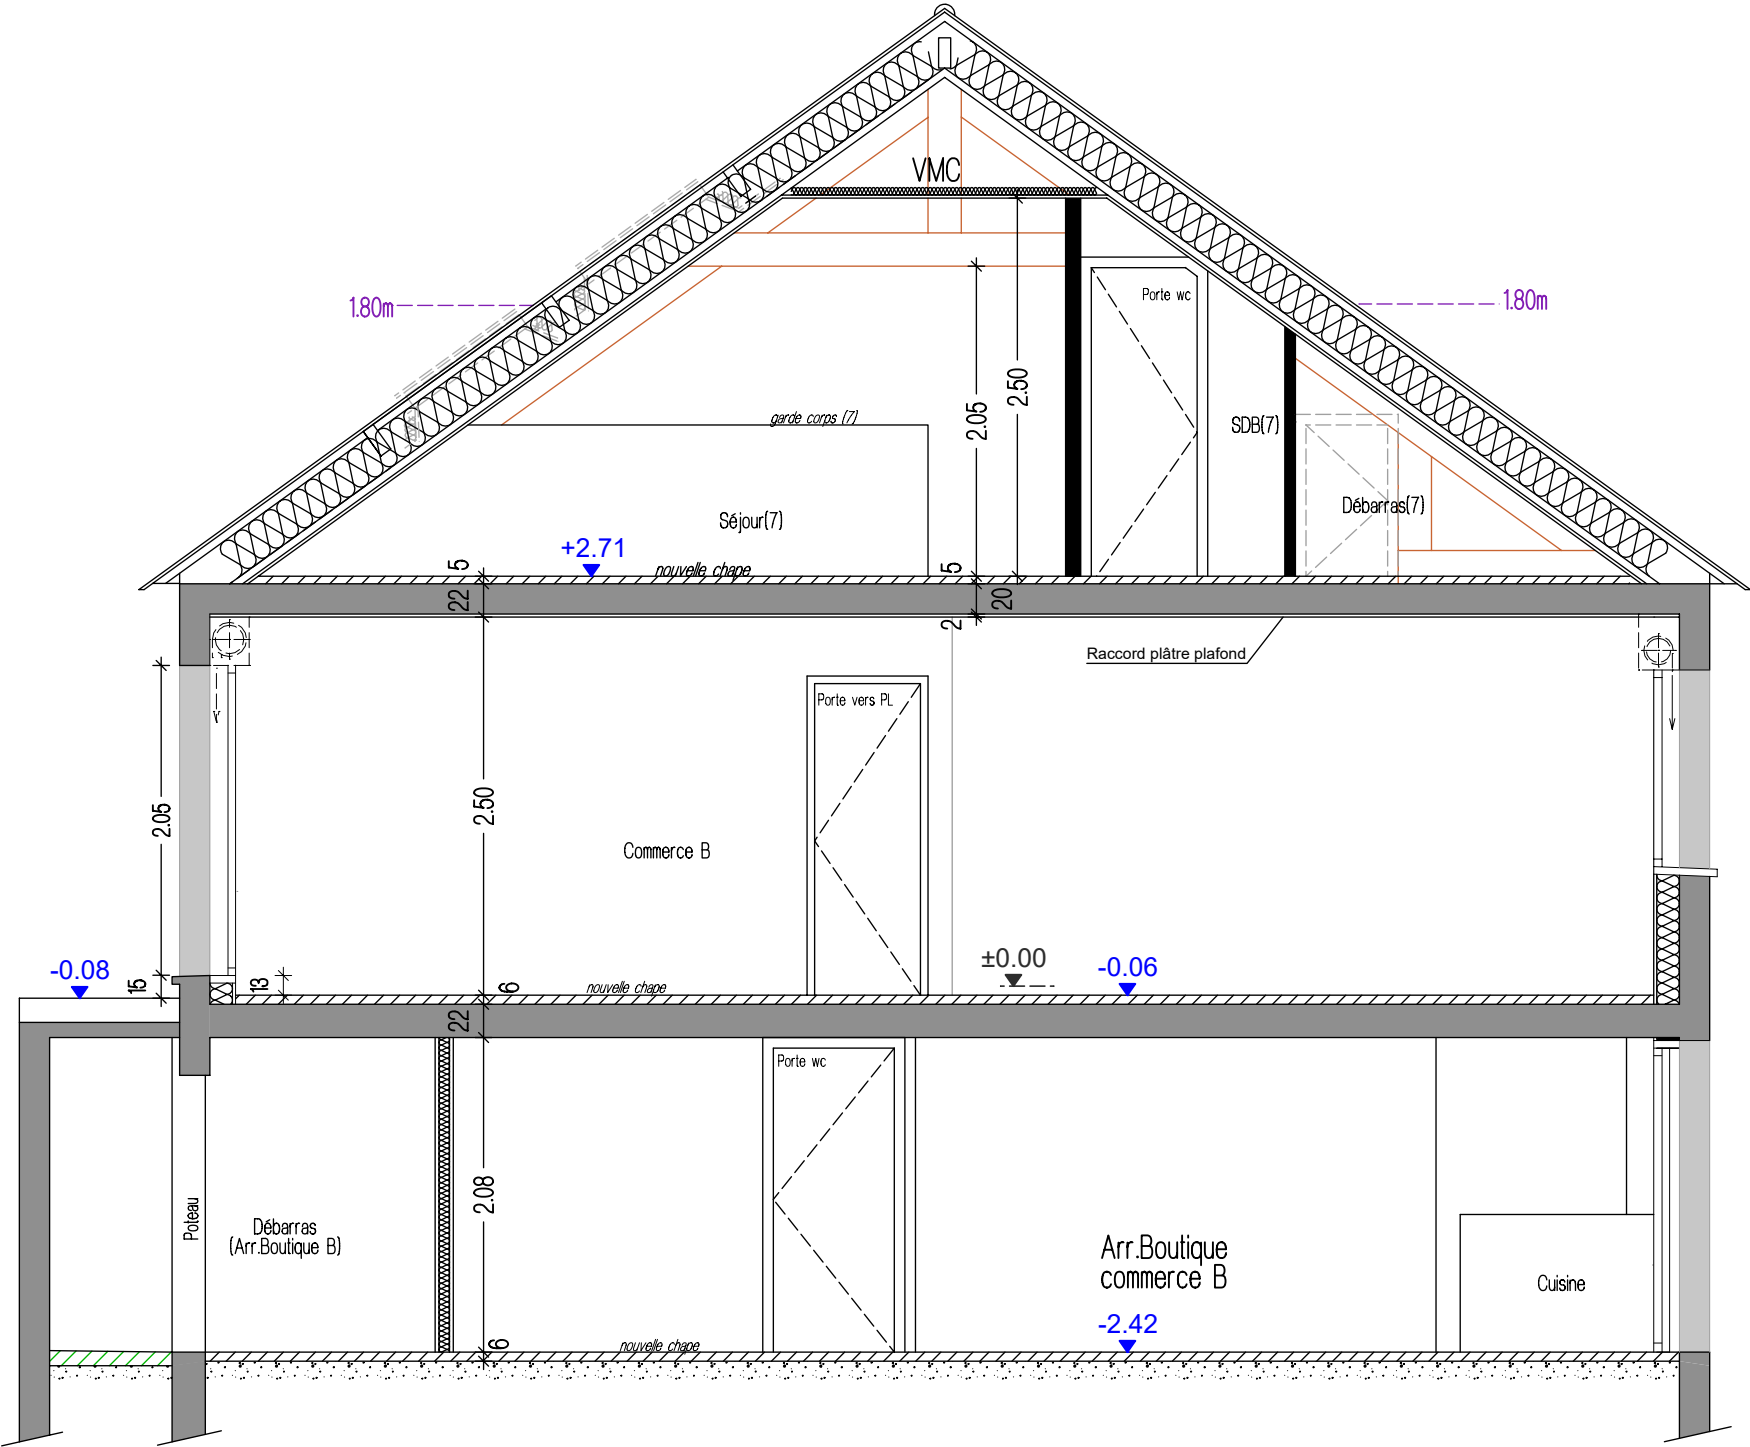


PROJET - COUPE BB - 1/50

REHABILITATION DE DEUX MAISONS MITOYENNES

PRO - Février 2024 - Modifications Avril 2024

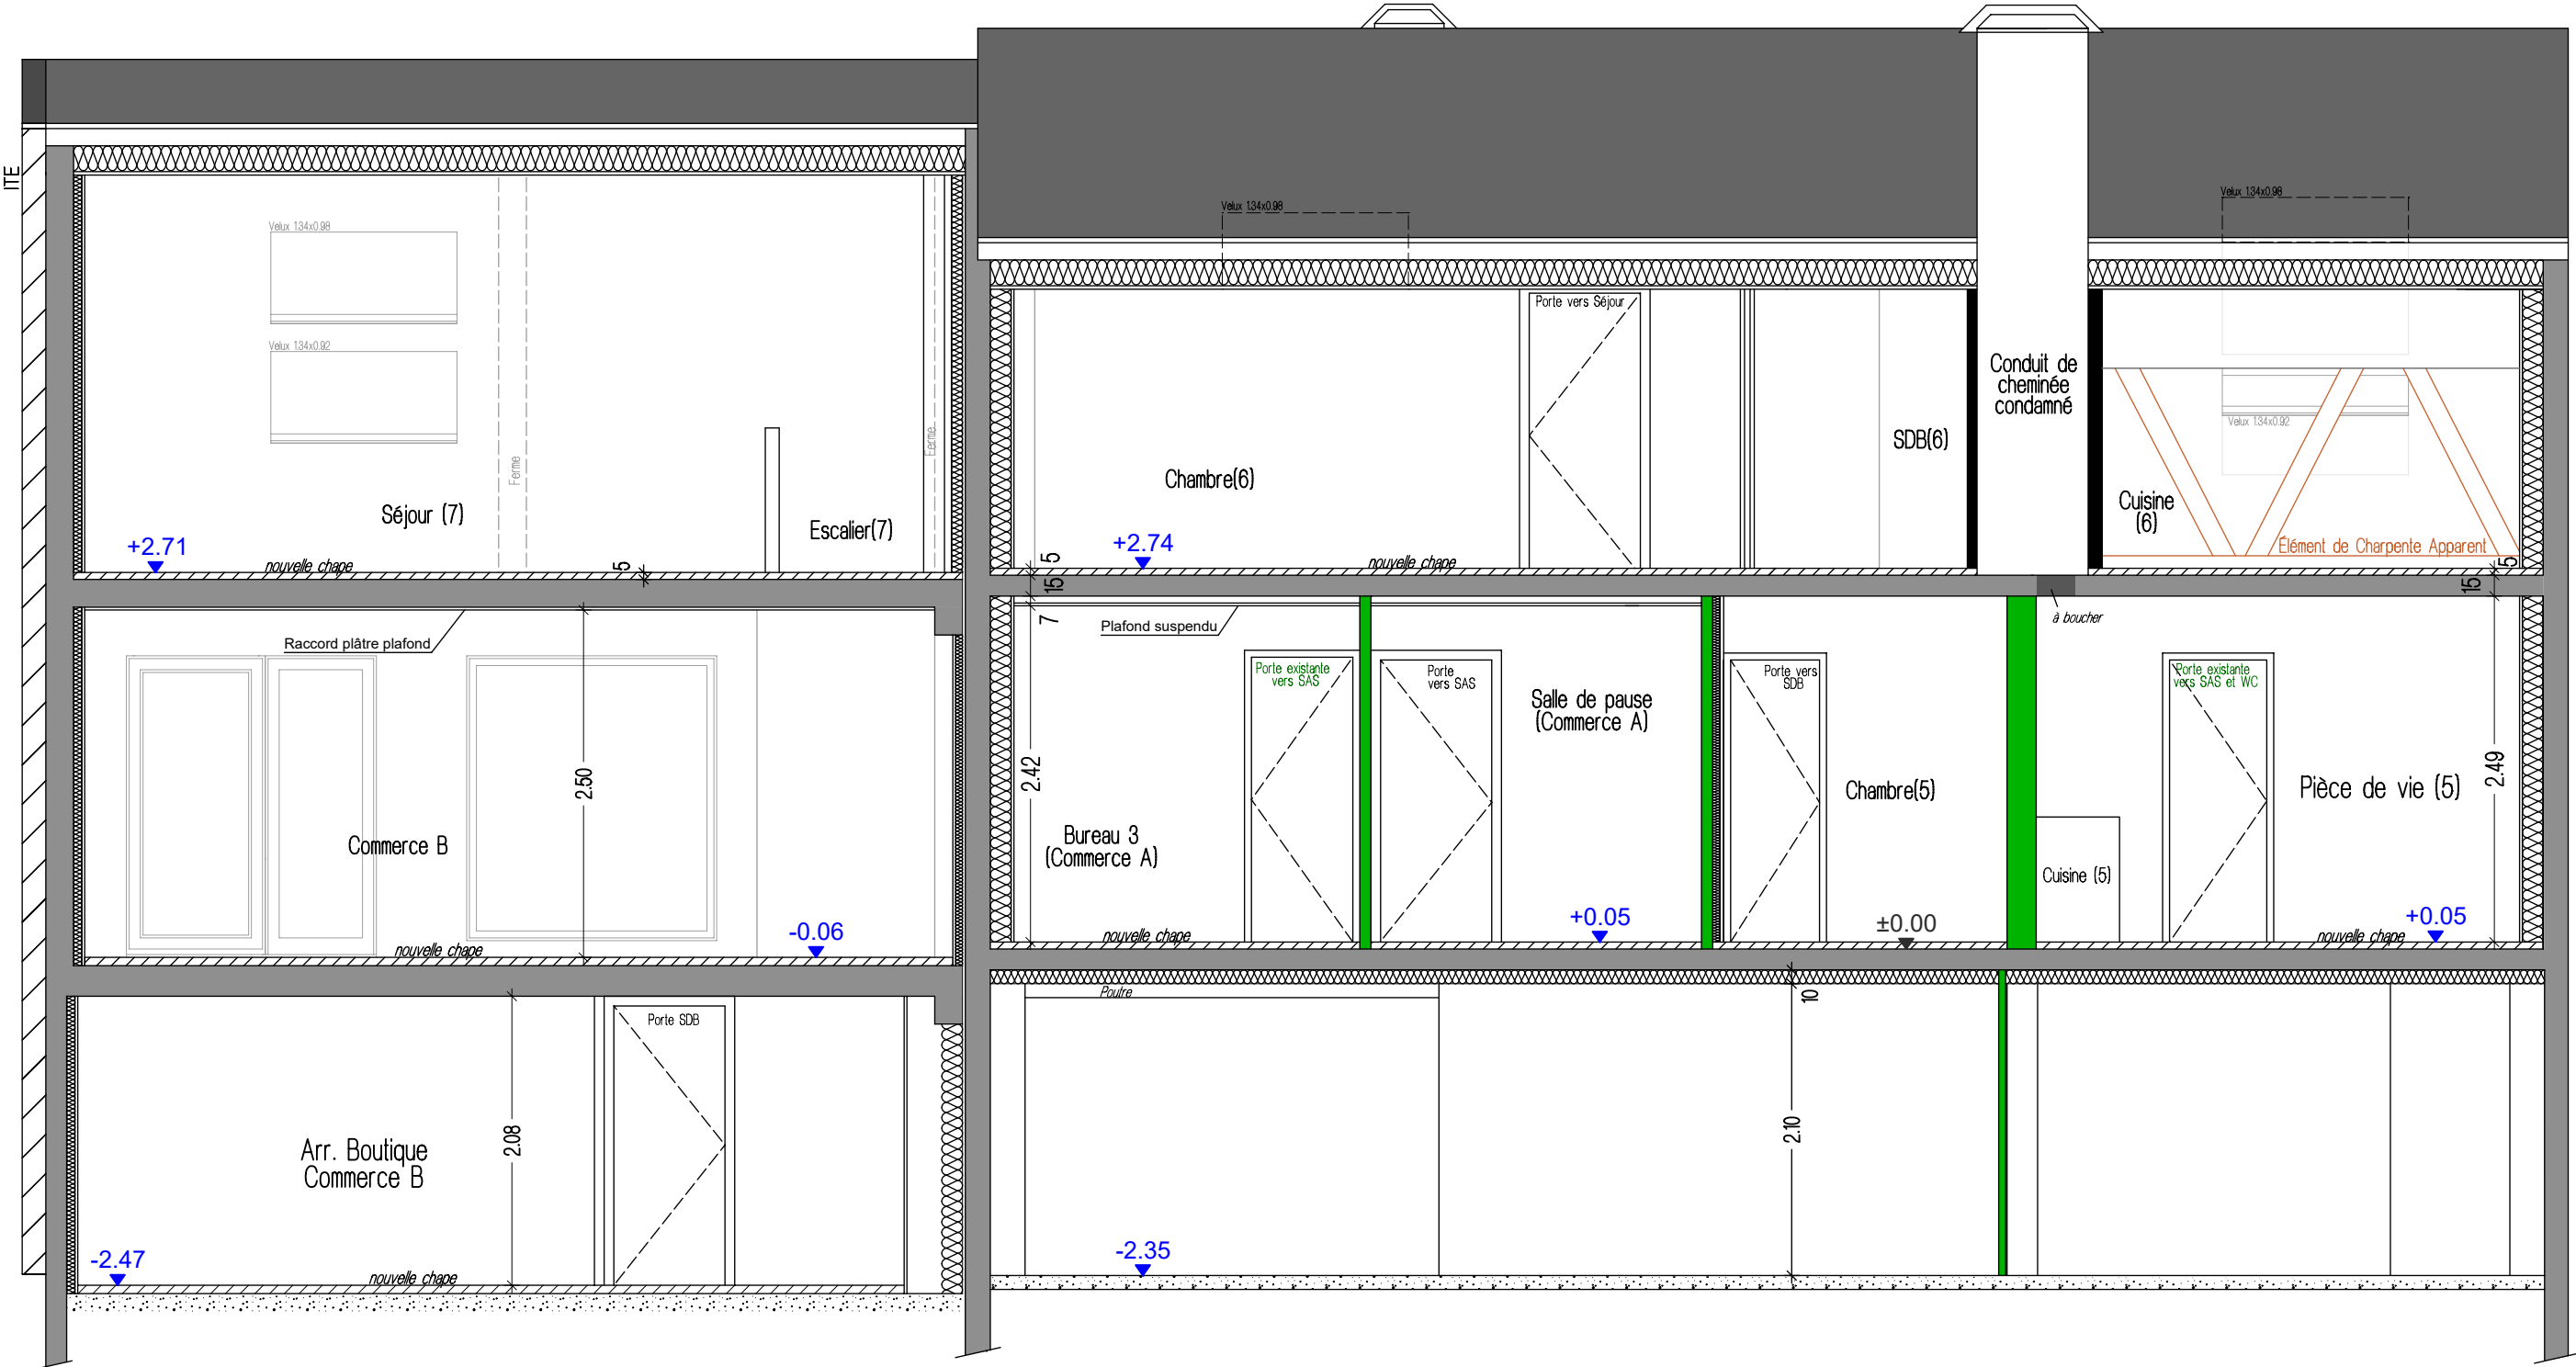


PROJET - COUPE CC - 1/50

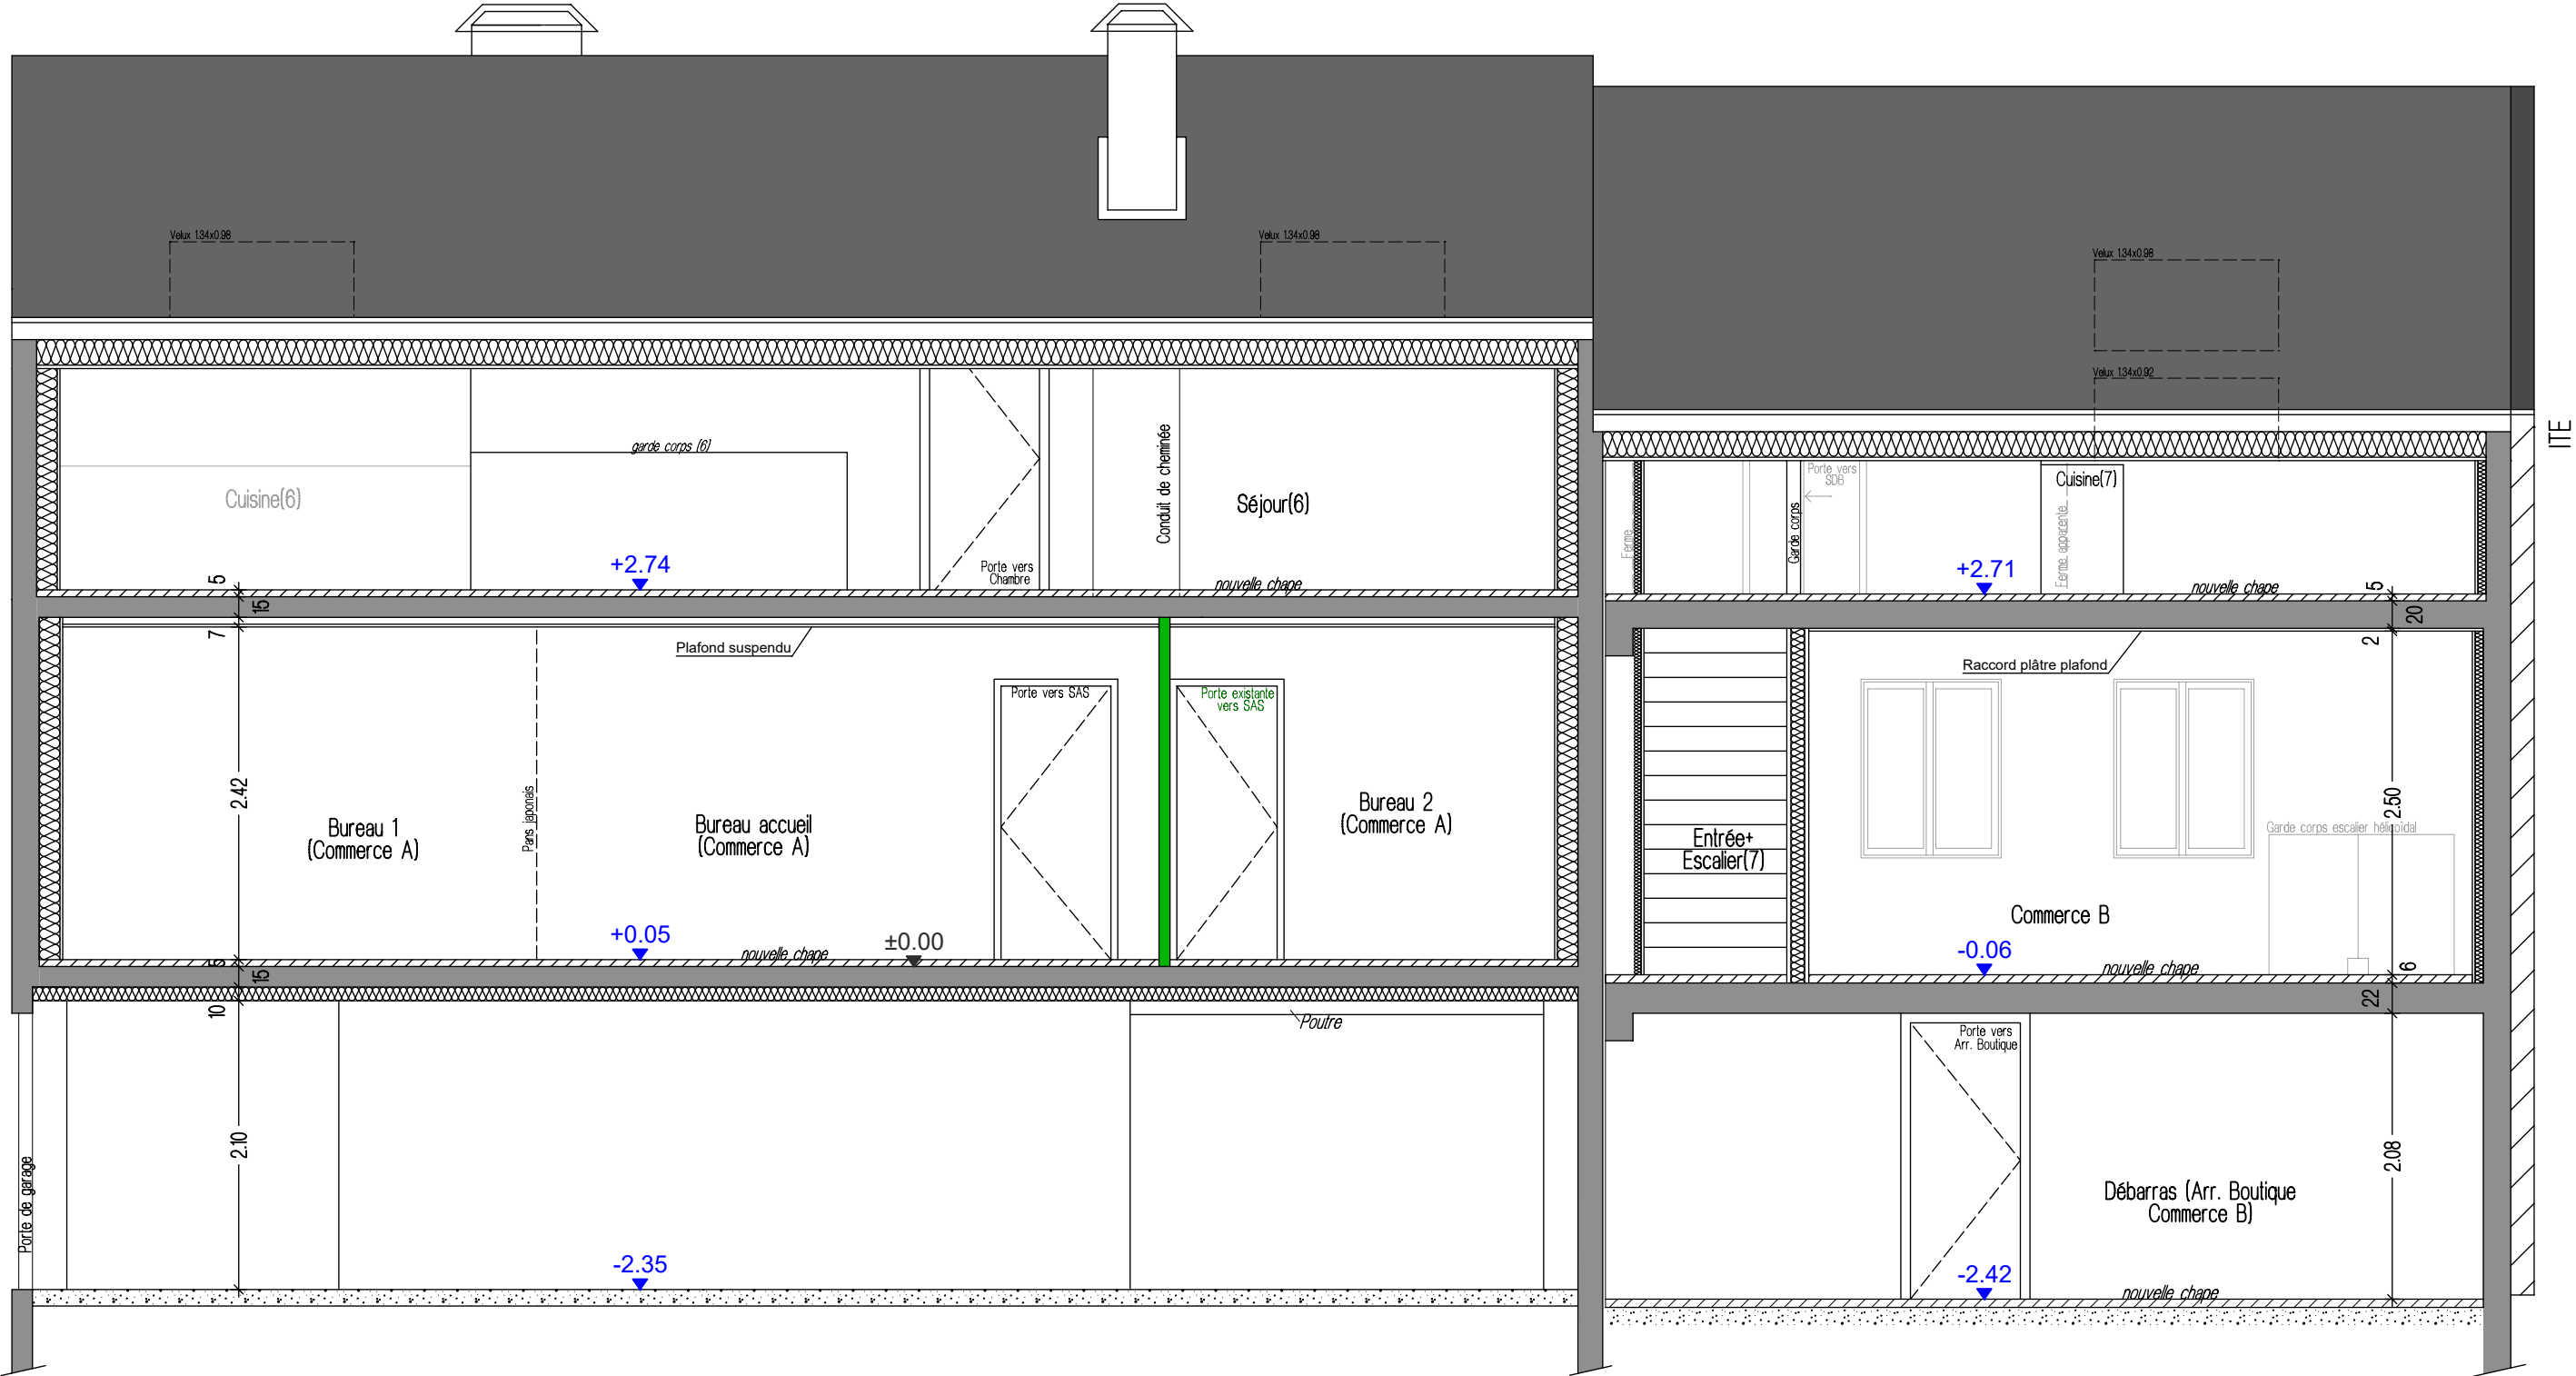

PROJET - COUPE DD - 1/50





FACADE SUD - 1/100
Projet

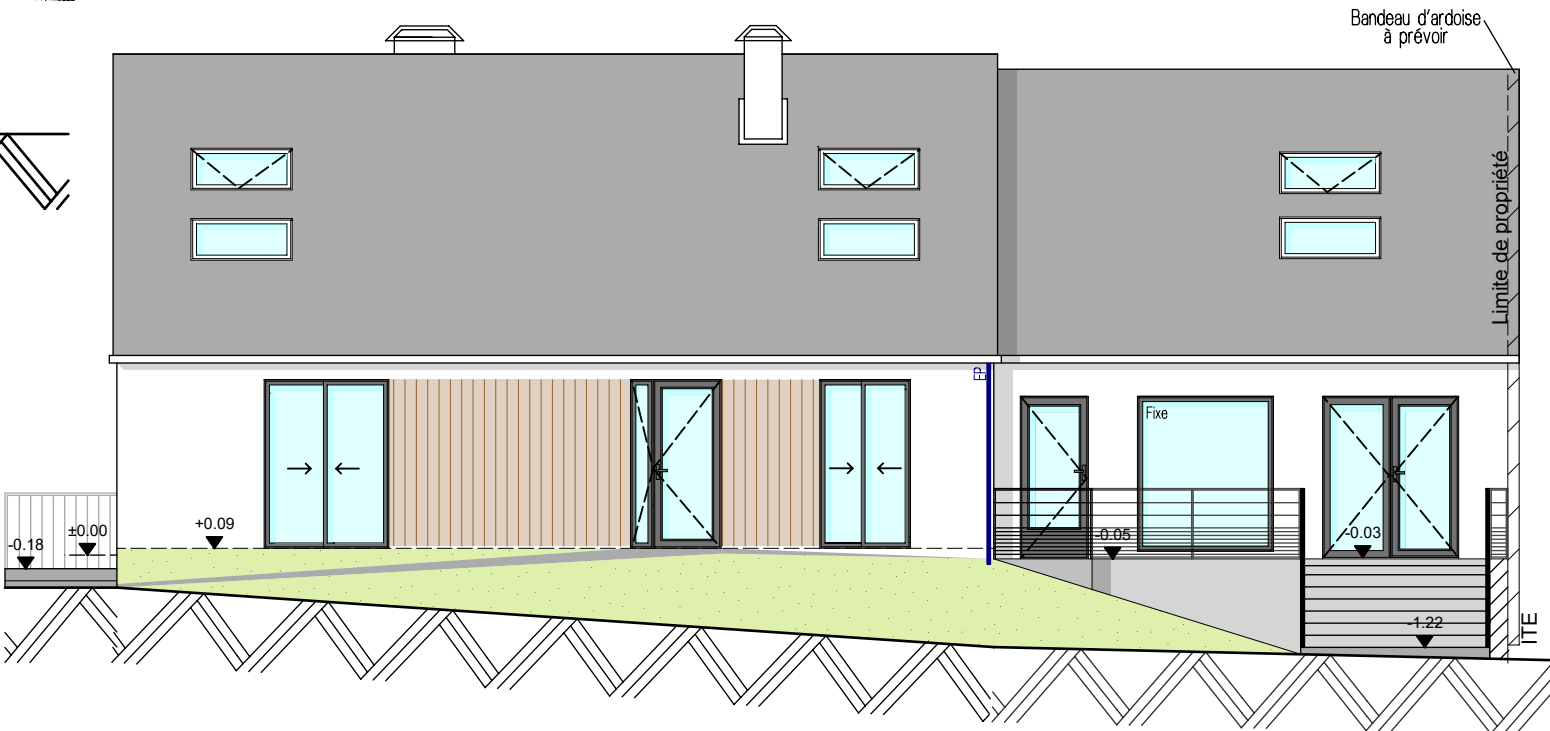

FACADE EST - 1/100
Projet

LEGENDE APPAREILLAGES PLANS ELECTRIQUE

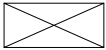	point lumineux plafond
	point lumineux applique
	interrupteur simple allumage
	interrupteur va- et- vient
	prise de courant 10/16A+T
	tableau électrique
	RJ45 prise RJ45
	point lumineux plafond détecteur de mouvement

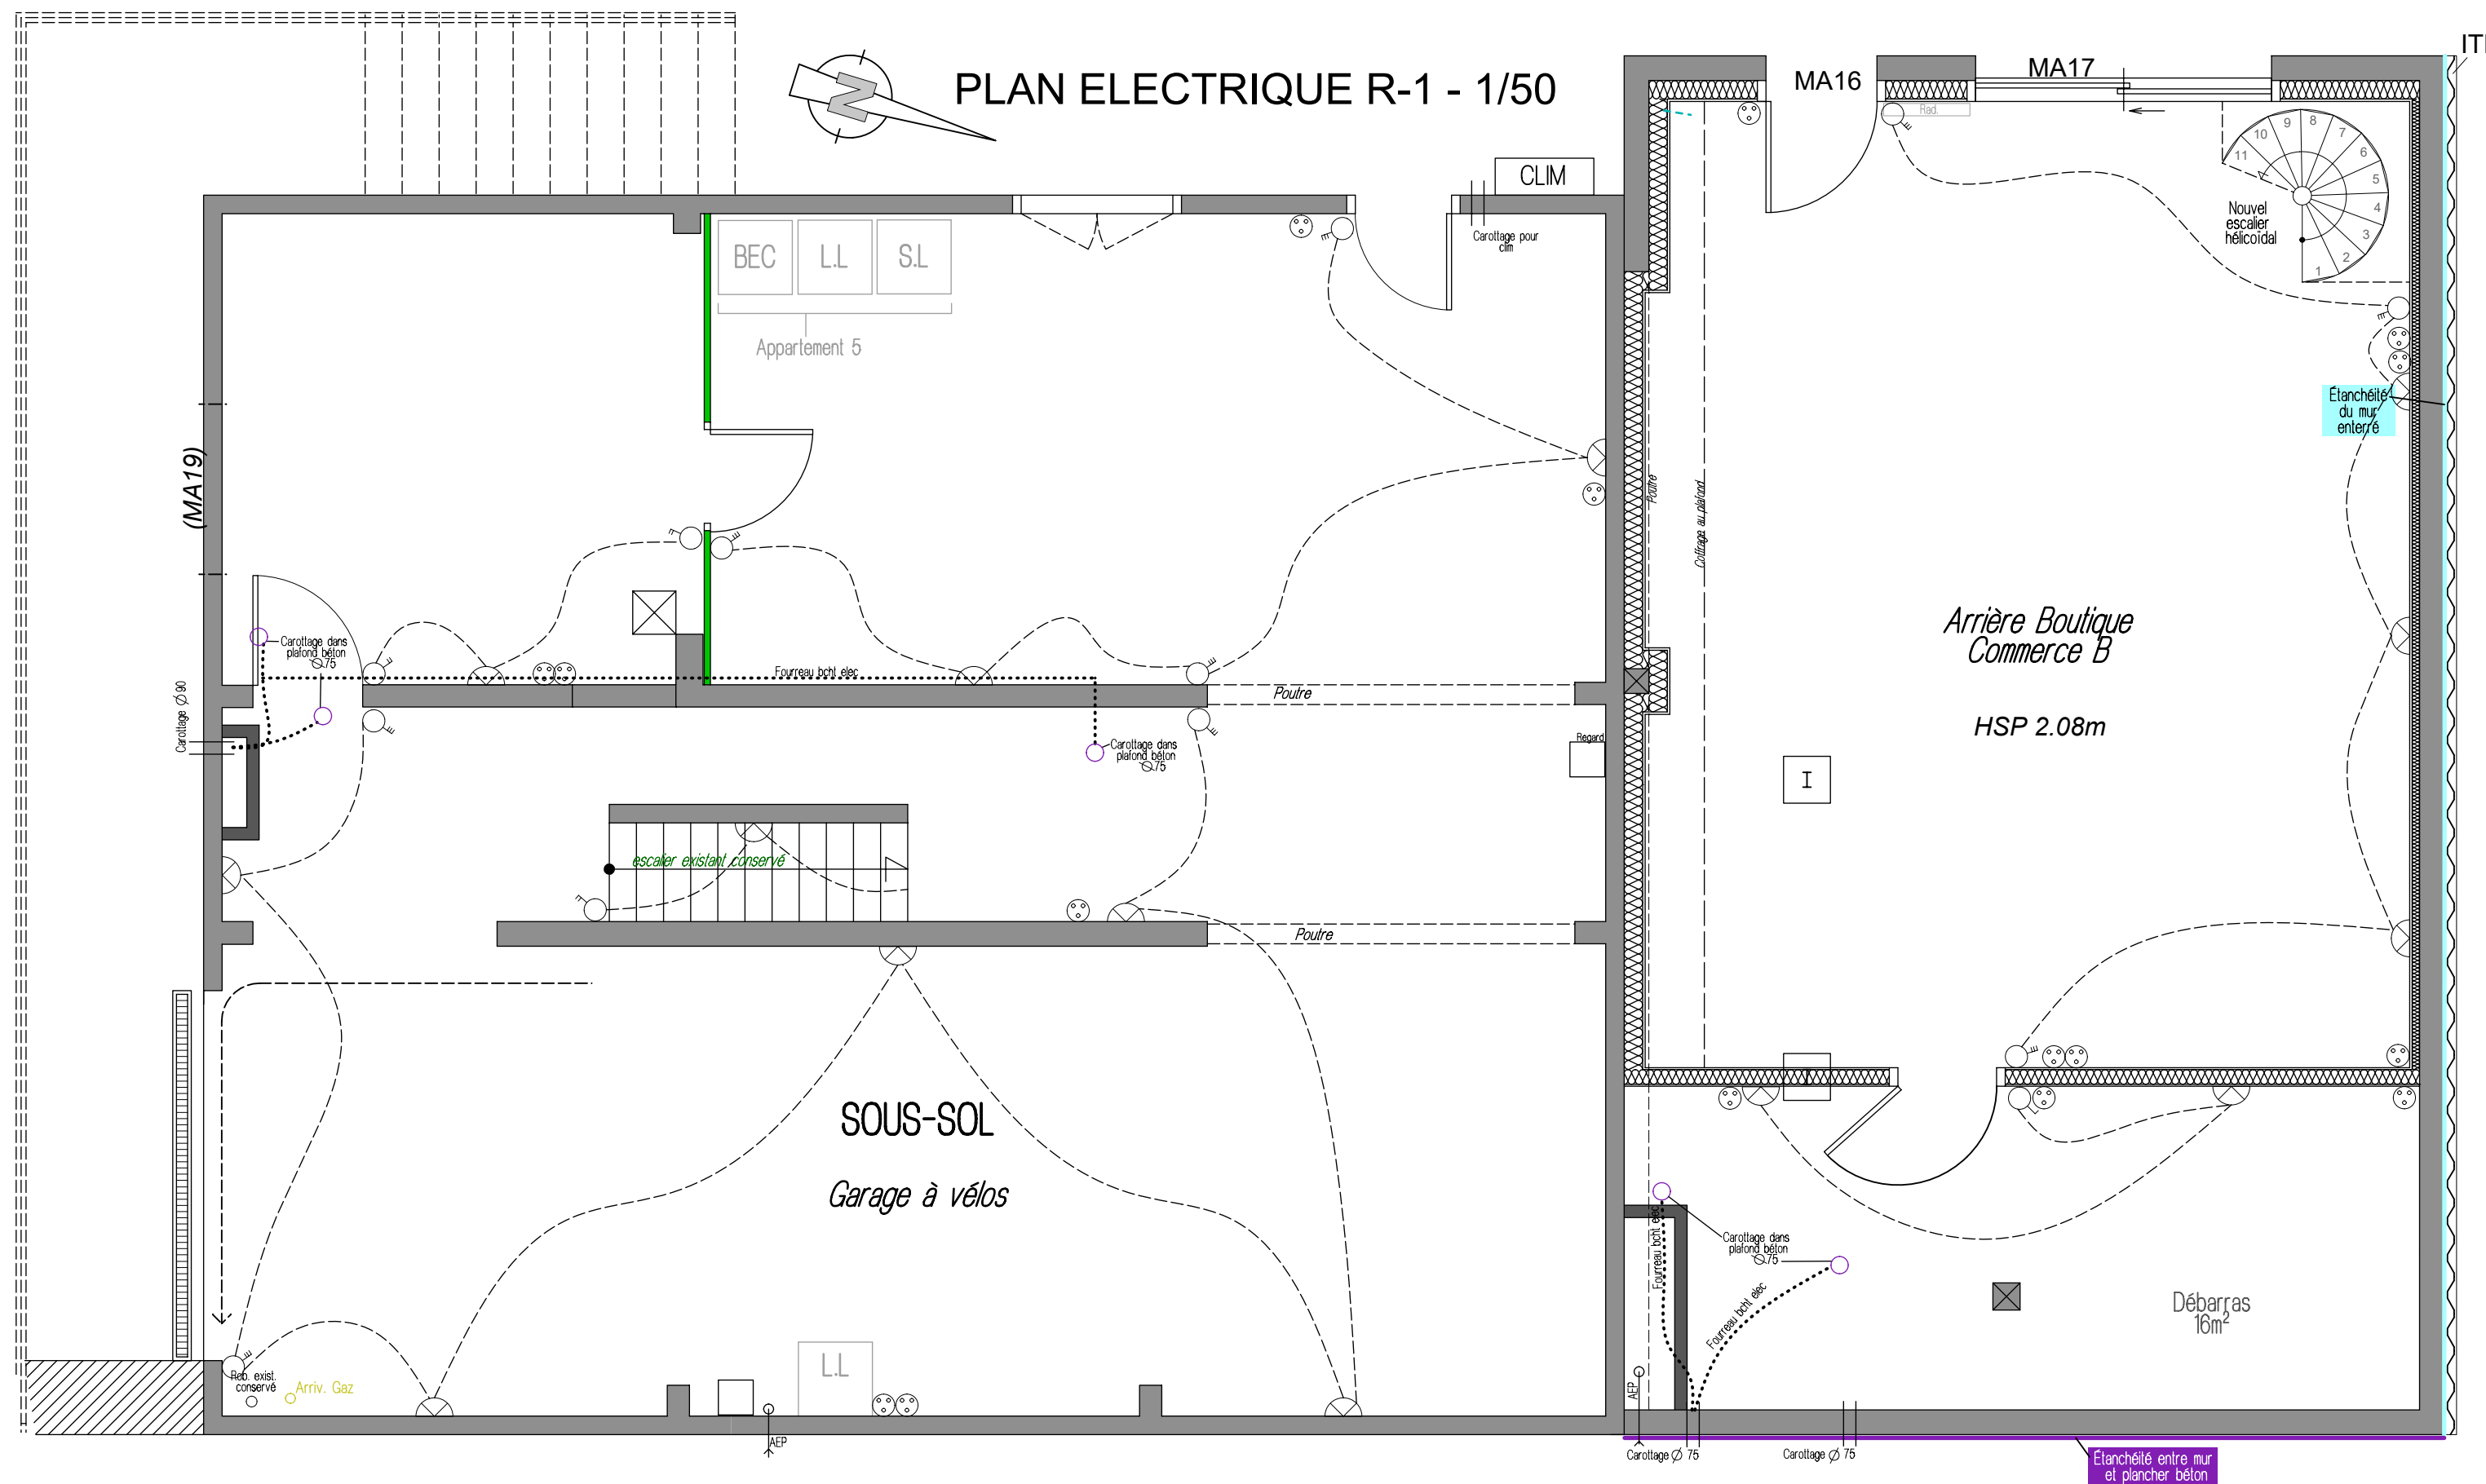

REHABILITATION DE DEUX MAISONS MITOYENNES

PRO - Février 2024

