


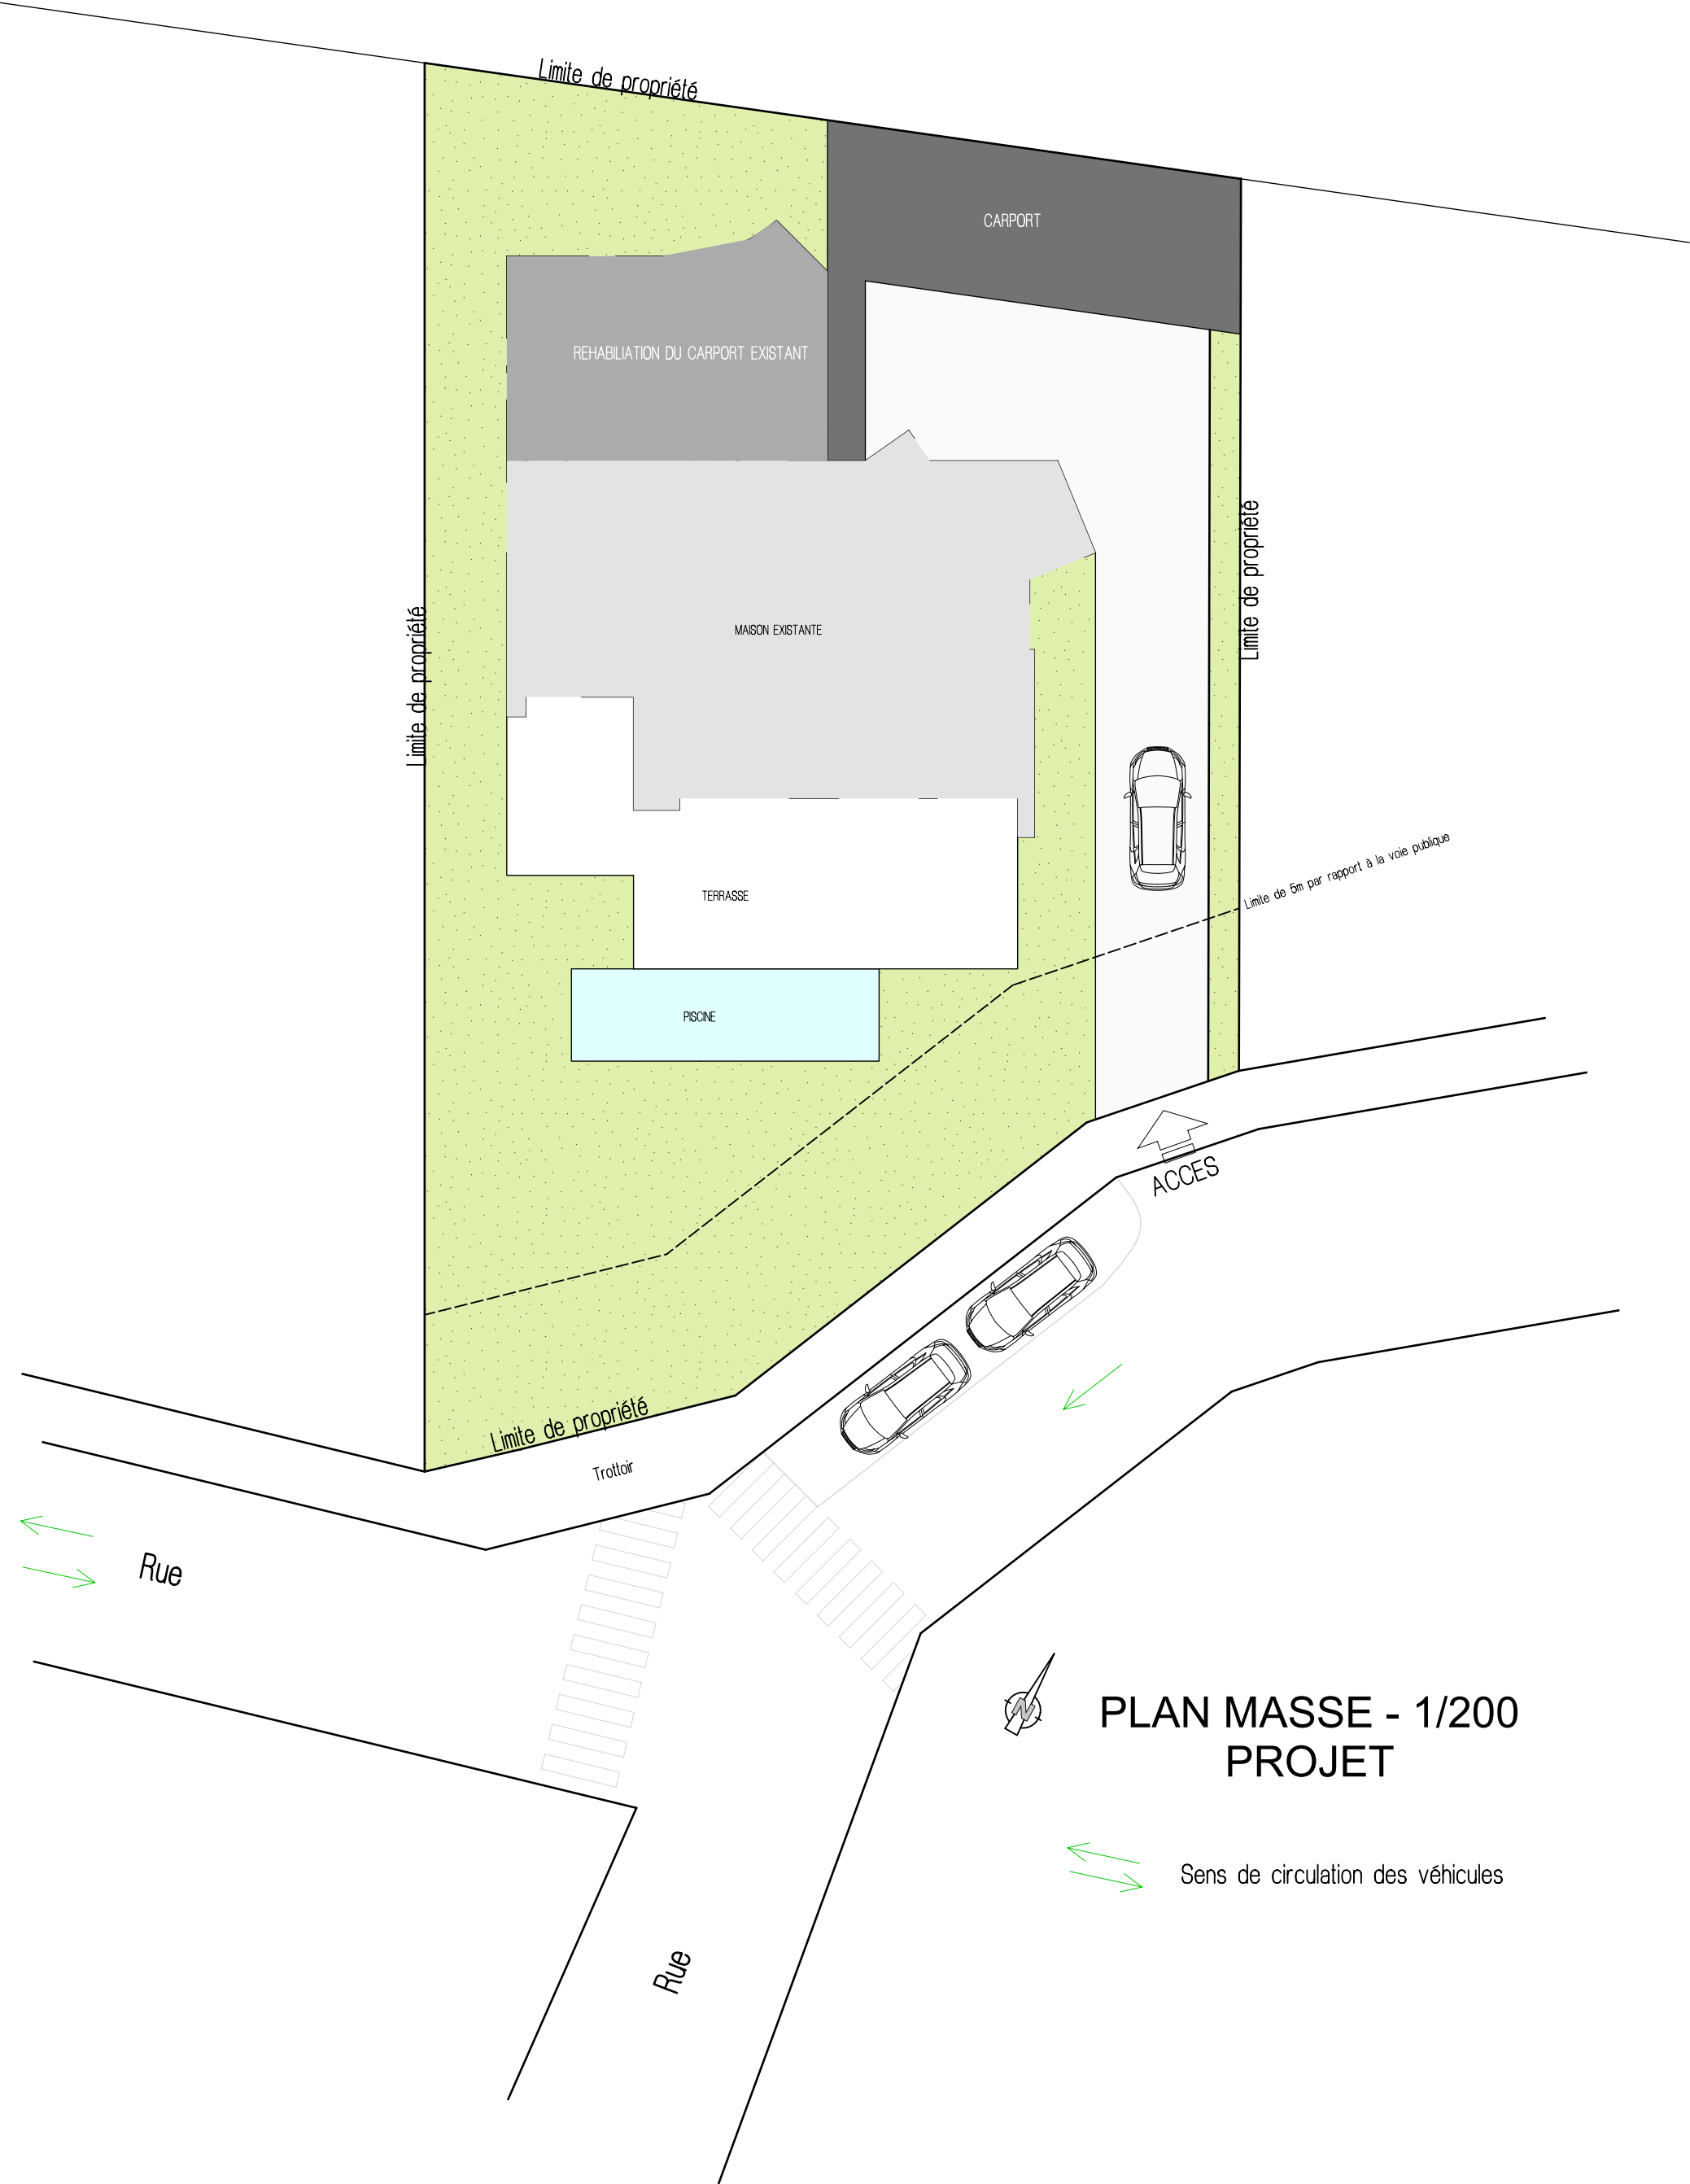





PLAN MASSE - 1/200
PROJET

Sens de circulation des véhicules

Proposition 1

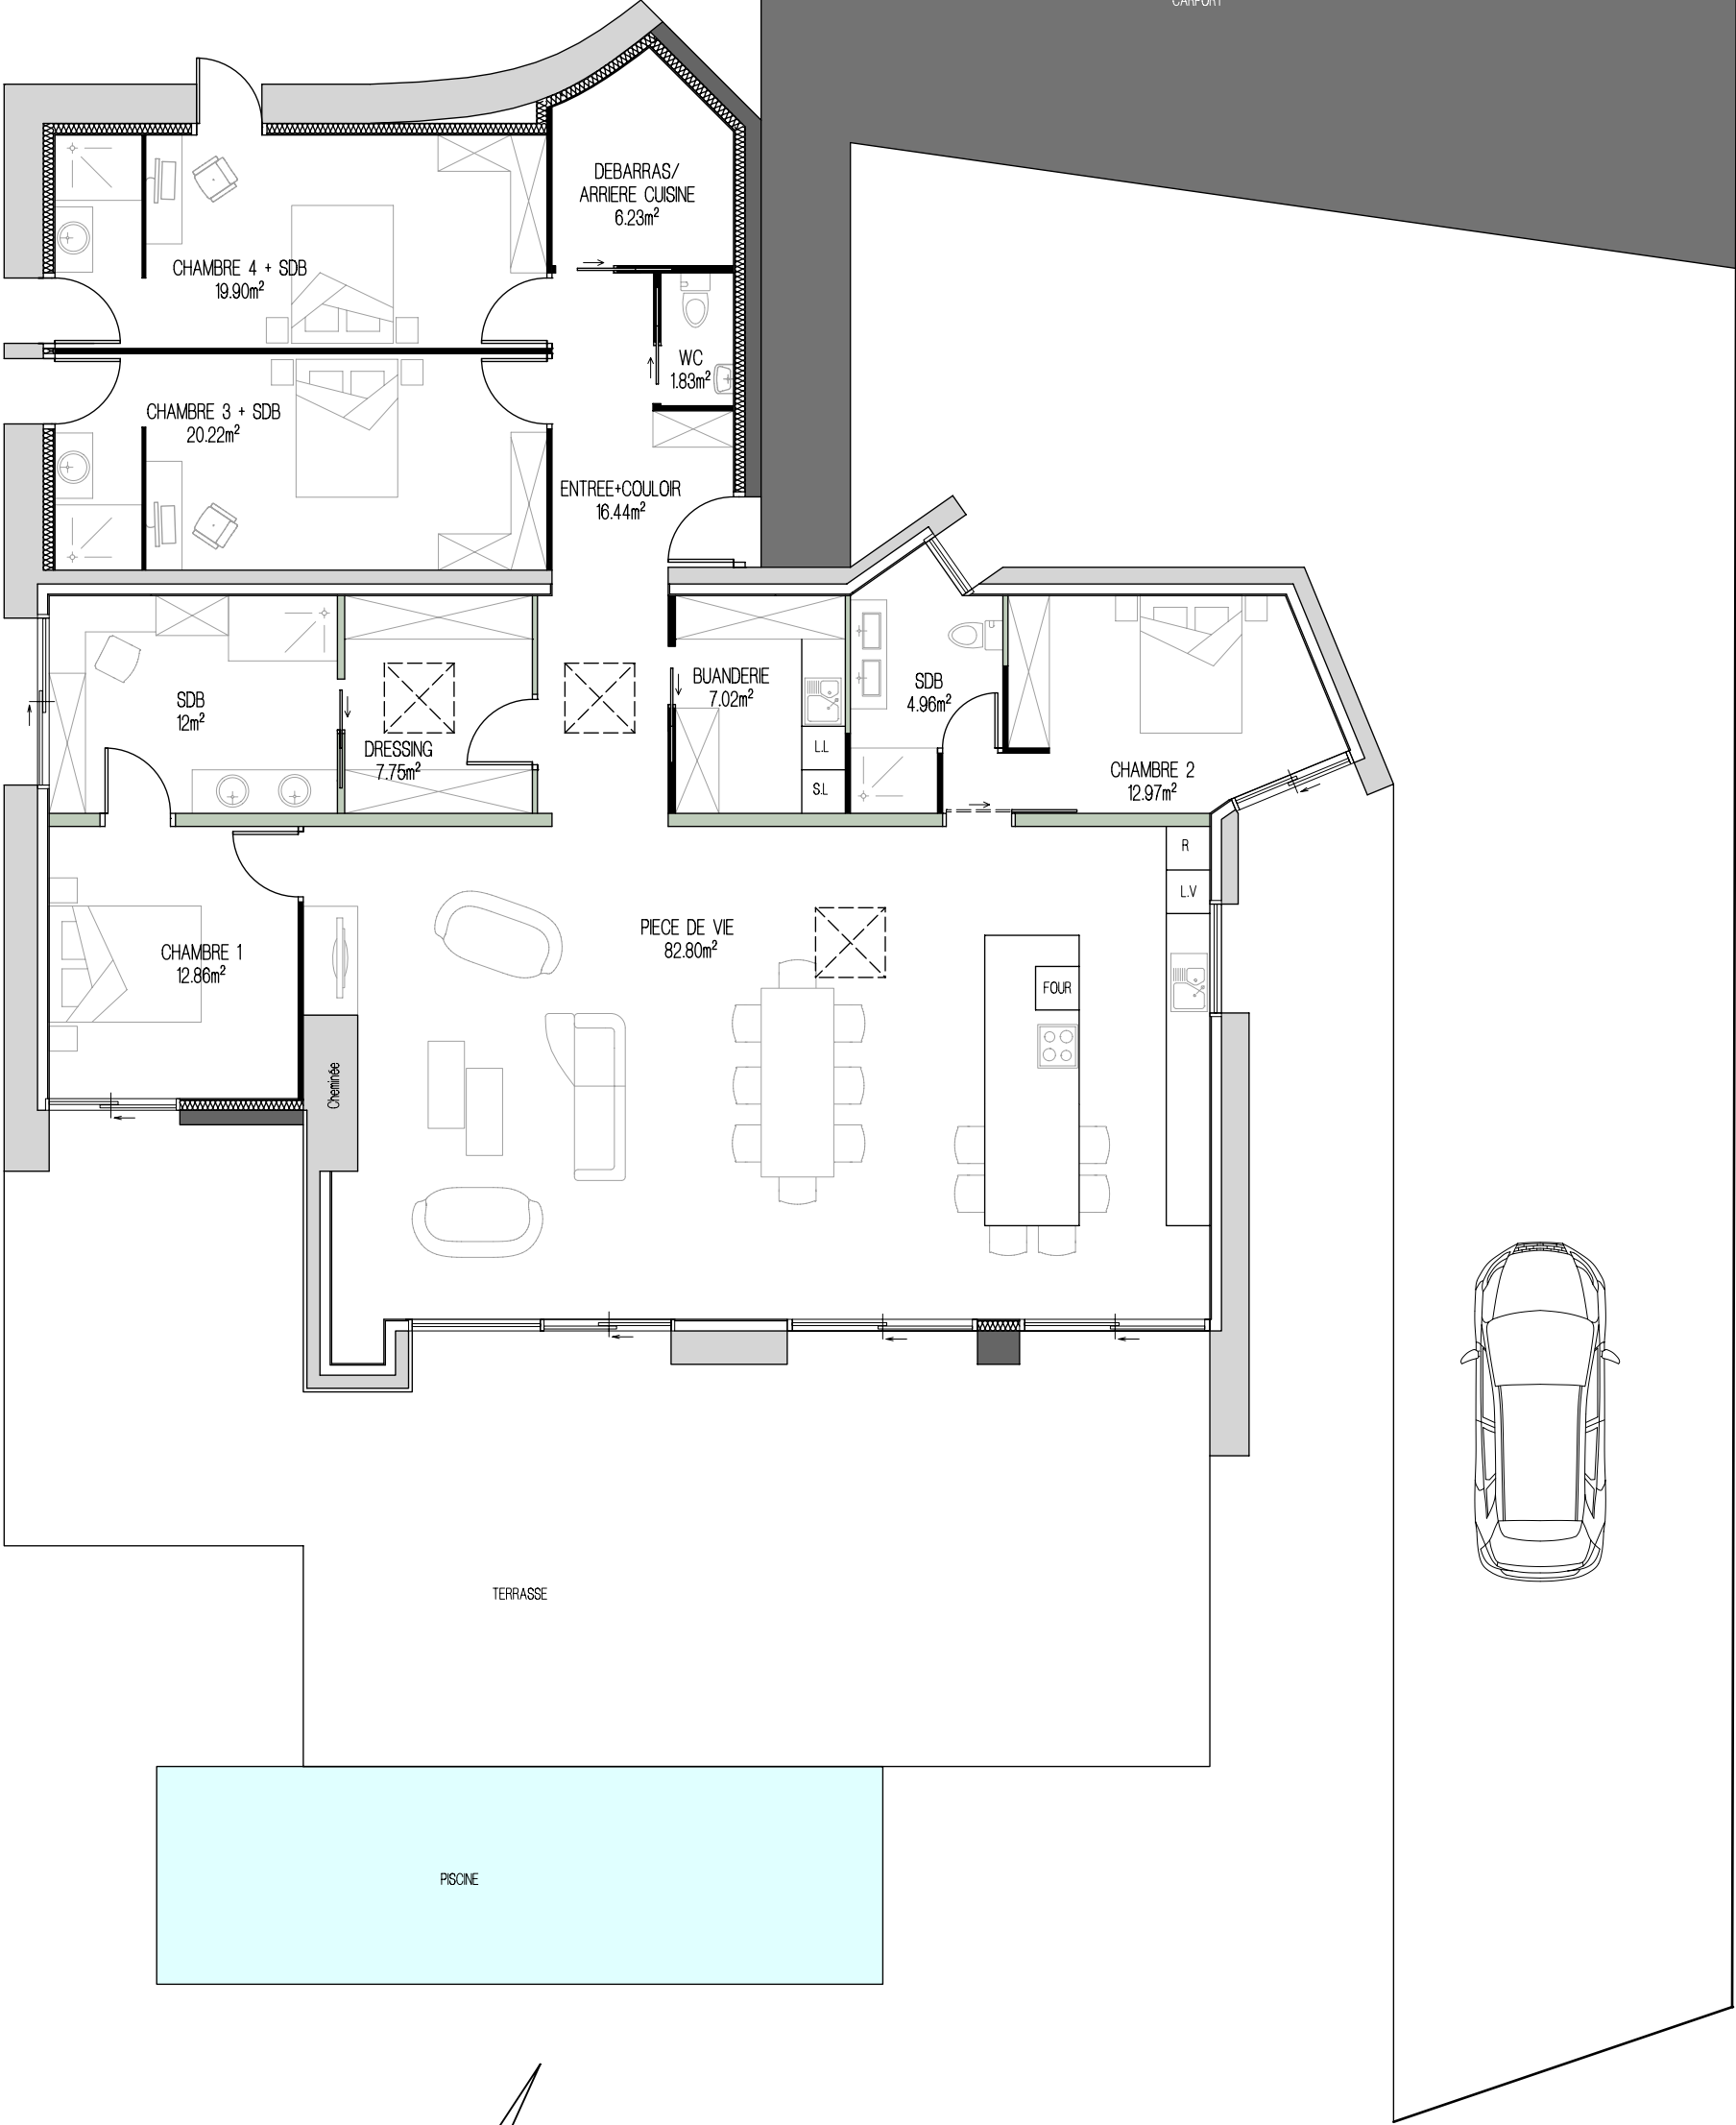


- Existant
- A construire

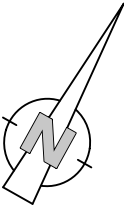


PLAN RDC - 1/100
PROJET
HSP 2.50m

Proposition 2
Modifications
- Chambre 4
- Chambre 3
- SDB Chambre 1

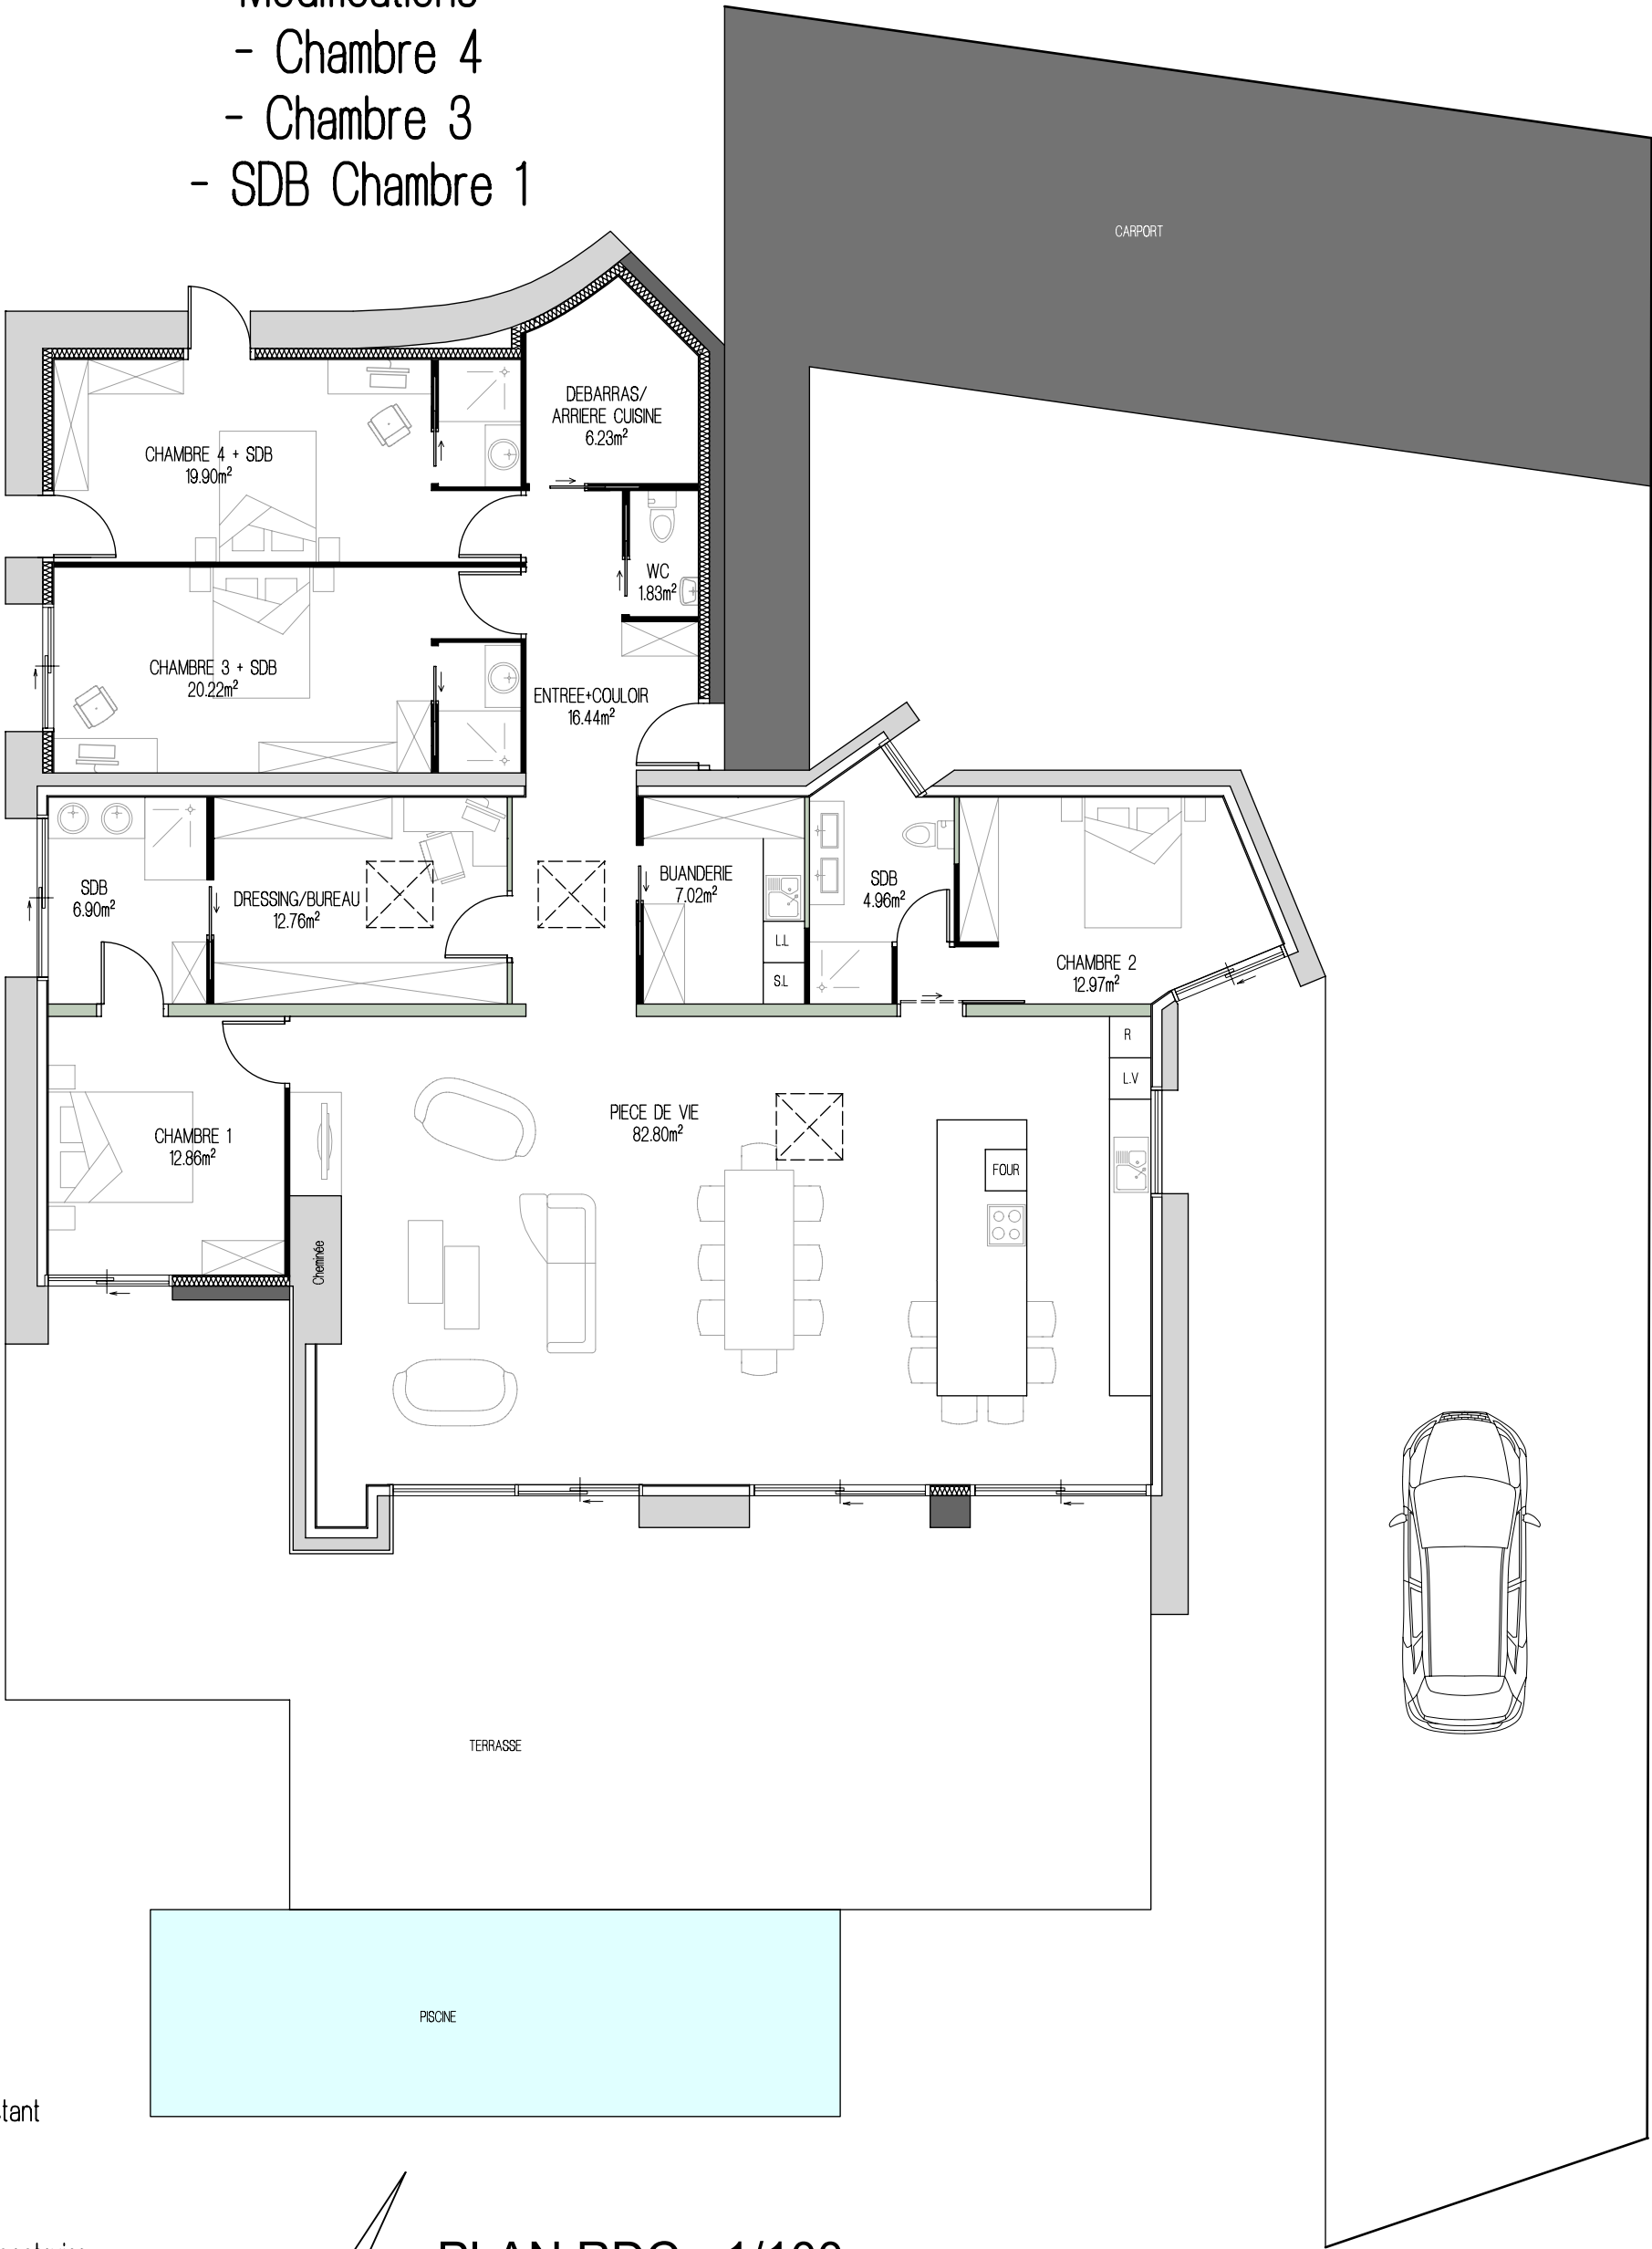

Existant

A construire

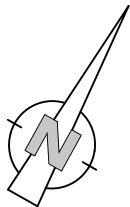

PLAN RDC - 1/100
PROJET
HSP 2.50m