

BODINIER COUROUSSE - AVRIL 2025


AMENAGEMENT D'UNE BUANDERIE EXISTANTE

EXISTANT + ESQUISSE + VISUELS 3D




lbdessinatricearchi@gmail.com

07 63 64 75 22

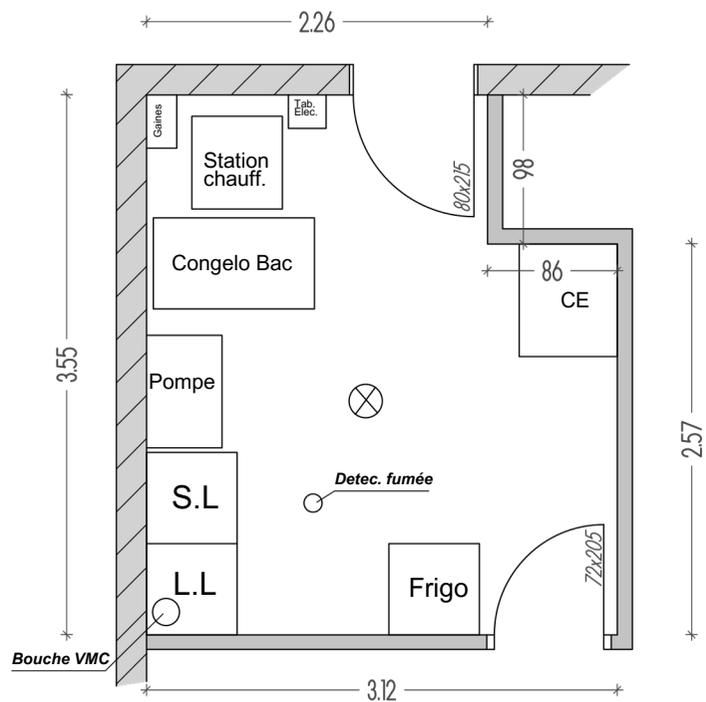

Surface totale 10.20m²
HSP 2.50m

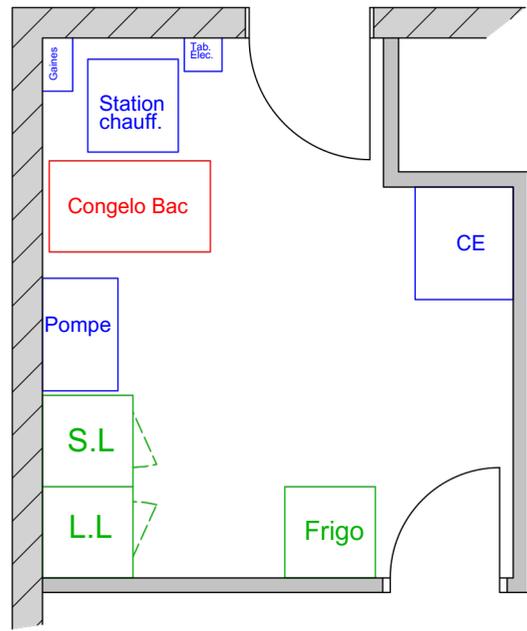

- Elements à garder (peut être bouger)
- Elements à garder (ne peut pas être bouger !)
- Elements à supprimer



lbdessinatricearchi@gmail.com
07 63 64 75 22


BODINIER COUROUSSE - AMENAGEMENT D'UNE BUANDERIE EXISTANTE

44130 LE GÂVRE

PLAN DE L'EXISTANT

ECHELLE 1/50

AVRIL 2025

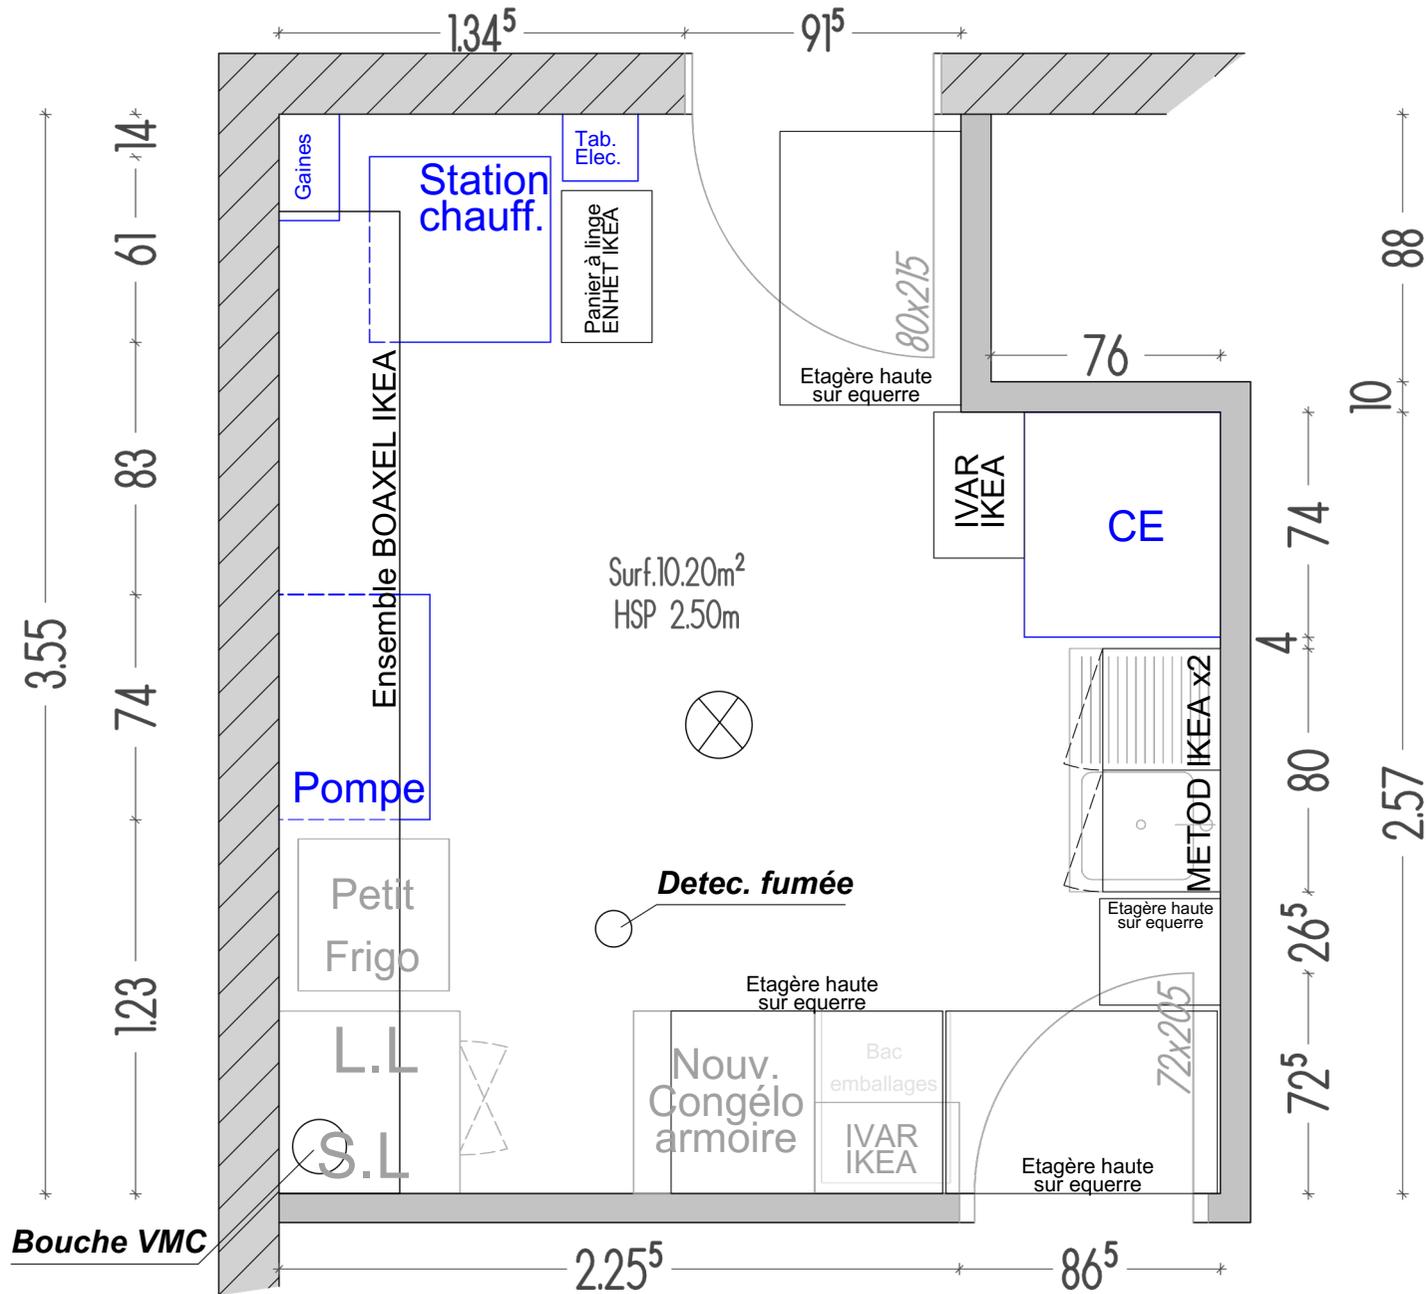

lbdessinatricearchi@gmail.com
 07 63 64 75 22

BODINIER COUROUSSE - AMENAGEMENT D'UNE BUANDERIE EXISTANTE

44130 LE GÂVRE


PLAN ESQUISSE 1

ECHELLE 1/25

AVRIL 2025

Etagère **IVAR** IKEA
H2.26m x P0.30m x L0.42m

Etagère **IVAR** IKEA
H1.79m x P0.30m x L0.42m
Conception IVAR sur IKEA : Concevez votre IVAR
Code : TWCKN8
Prix des deux étagères = 170.98€

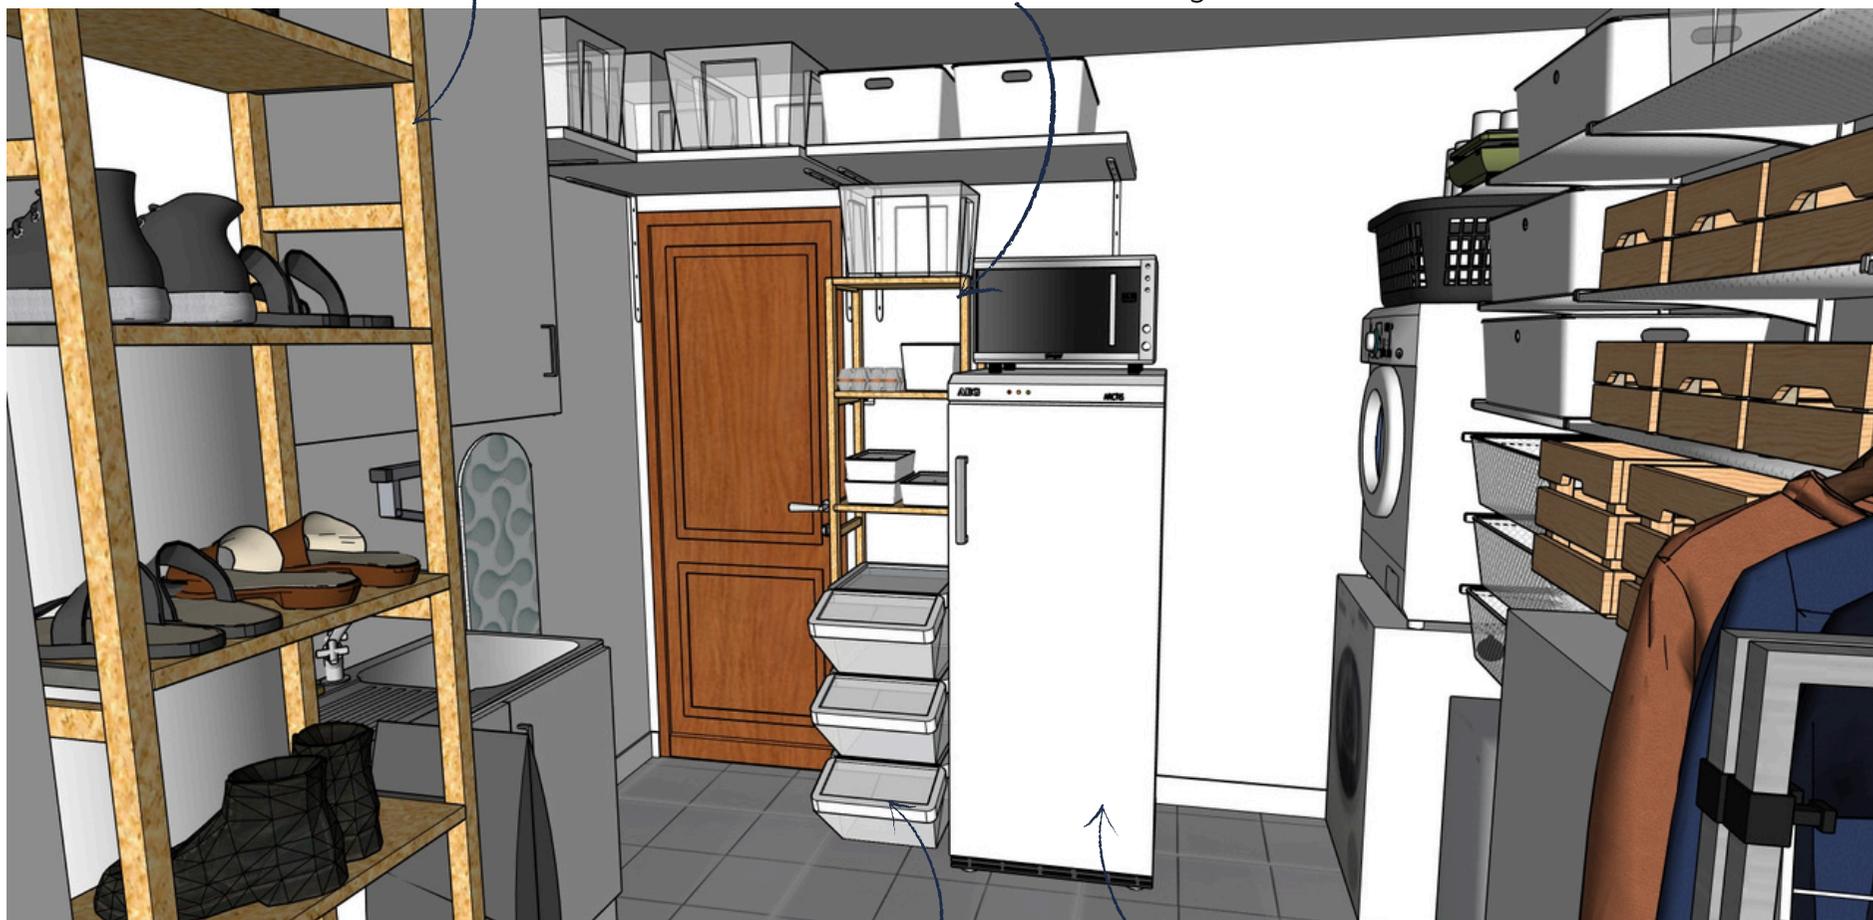

SORTERA IKEA

Conteneur déchets avec couvercle, blanc, 37 l x 3

Lien du produit : [SORTERA conteneur déchets avec couvercle, blanc, 37 l - IKEA](#)

Prix x 3 = 39€

Nouveau congélateur
armoire



lbdessinatricearchi@gmail.com
07 63 64 75 22

BODINIER COUROUSSE - AMENAGEMENT D'UNE BUANDERIE EXISTANTE

44130 LE GÂVRE

VISUEL 3D

AVRIL 2025



Ensemble **BOAXEL** IKEA
 H2.01m x P0.40m x L3.28m
 Conception BOAXEL sur IKEA : [Outil de conception gratuit rangements BOAXEL - IKEA](#)
 Code : TWJ3R5
 Prix = 277€

TYKARP IKEA Kit empilage lave-linge/sèche-linge

Lien du produit : [TYKARP kit empilage lave-linge/sèche-linge - IKEA](#)

Prix = 49€

ou

Kit de superposition Meliconi UNIVERSEL
avec tiroir chez Boulanger

Lien du produit : [Kit de superposition MELICONI UNIVERSEL DE SUPERPOSITION](#)

[Boulanger](#)

Prix = 60€



Nouveau petit réfrigérateur



lbdessinatricearchi@gmail.com
 07 63 64 75 22

BODINIER COUROUSSE - AMENAGEMENT D'UNE BUANDERIE EXISTANTE

44130 LE GÂVRE

VISUELS 3D

AVRIL 2025

Etagère IVAR IKEA

Grand format : H1.79m x P0.30m x L0.42m

Petit format : H2.26m x P0.30m x L0.42m

Conception IVAR sur IKEA : Concevez votre IVAR

Code : TWCKN8

Prix des deux étagères = 170.98€



Ensemble BOAXEL IKEA

H2.01m x P0.40m x L3.28m

Conception BOAXEL sur IKEA : Outil de conception gratuit
rangements BOAXEL - IKEA

Code : TWJ3R5

Prix = 277€



lbdessinatricearchi@gmail.com
07 63 64 75 22

BODINIER COUROUSSE - AMENAGEMENT D'UNE BUANDERIE EXISTANTE

44130 LE GÂVRE

REFERENCES PRODUITS

AVRIL 2025

IDEES BOITES DE RANGEMENTS

KUGGIS IKEA

Boîte avec couvercle, blanc
Grand format : 37x54x21 cm

Lien produit : [KUGGIS boîte avec couvercle, blanc,](#)

Prix = 20€



SAMLA IKEA

Boîte avec couvercle, transparent
Grand format : 57x39x28 cm/45 l

Lien du produit : [SAMLA boîte avec couvercle, transparent, 57x39x28 cm/45 l - IKEA](#)

Prix = 8€



KNAGGLIG IKEA

Boîte type cagette, pin
Grand format : 46x31x25 cm

Lien produit : [KNAGGLIG Boîte, pin, 46x31x25](#)

[cm - IKEA](#)

Prix = 13€



lbdessinatricearchi@gmail.com
07 63 64 75 22

BODINIER COUROUSSE - AMENAGEMENT D'UNE BUANDERIE EXISTANTE

44130 LE GÂVRE

REFERENCES PRODUITS

AVRIL 2025



ENHET IKEA

Sac à linge sur roulettes, blanc, 80 l

H0.80m x P0.28 x L0.55m

Lien du produit : [ENHET sac à linge sur roulettes, blanc, 80 l - IKEA](#)

Prix = 60€



lbdessinatricearchi@gmail.com
07 63 64 75 22

BODINIER COUROUSSE - AMENAGEMENT D'UNE BUANDERIE EXISTANTE

44130 LE GÂVRE

VISUEL 3D

AVRIL 2025



METHOD IKEA

Élément mural tablettes/2portes,
blanc/Voxtorp brillant/blanc x 2
H1m x P0.40m x L0.40m

Lien du produit : [METHOD élément mural tablettes/2portes, blanc/Voxtorp brillant/blanc, 40x100 cm - IKEA](#)

Prix x2 (sans les poignées et sans les rails de suspensions) = 252€

Évier de cuisine LEROY MERLIN

H0.85m x P0.50 x L0.80

Lien du produit : [Évier de cuisine en frêne blanc 2 portes Cm 80x50xH 85 | Leroy Merlin](#)

Réf 86384874

Prix = 134€

Support mural accessoires de ménage LEROY

MERLIN

Réf 91427279

Prix = 28€



lbdessinatricearchi@gmail.com
07 63 64 75 22

BODINIER COUROSSE - AMENAGEMENT D'UNE BUANDERIE EXISTANTE

44130 LE GÂVRE

VISUELS 3D

AVRIL 2025



ENHET IKEA

Sac à linge sur roulettes, blanc,
80 l

H0.80m x P0.28 x L0.55m

Lien du produit : [ENHET sac à linge sur roulettes, blanc, 80 l -](#)

[IKEA](#)

Prix = 60€



METOD IKEA

Élément mural tablettes/2portes,
blanc/Voxtorp brillant/blanc x 2
H1m x P0.40m x L0.40m

Lien du produit : [METOD élément mural tablettes/2portes, blanc/Voxtorp brillant/blanc, 40x100 cm - IKEA](#)

Prix x2 (sans les poignées et sans les rails de suspensions) = 252€

Evier de cuisine LEROY MERLIN

H0.85m x P0.50 x L0.80

Lien du produit : [Évier de cuisine en frêne blanc 2 portes Cm 80x50xH 85 | Leroy Merlin](#)

Réf 86384874

Prix = 134€



Support mural accessoires de ménage

Lien du produit : [Support Mural pour Balai Sans Perçage - Range-Balai suspendu avec 4 Clips et 5 Crochets, Gris Foncé, 53x4 cm, Pour Salle de Bain, Cuisine, Balcon | Leroy Merlin](#)

Réf 91427279

Prix = 28€



lbdessinatricearchi@gmail.com
07 63 64 75 22

BODINIER COUROUSSE - AMENAGEMENT D'UNE BUANDERIE EXISTANTE

44130 LE GÂVRE

REFERENCES PRODUITS

AVRIL 2025



Equerre NORMO acier peint blanc

Réf 85002102 -

Grand format : H0.45m x P0.40

Réf 85002098 -

Petit format : H0.35 x P0.30

Lien du produit :

<https://www.leroymerlin.fr/produits/equerre-normo-acier-peint-blanc-h-45-x-p-40-cm-85002102.html>

Prix unitaire grand format = 4€ x6

Prix unitaire petit format = 2€ x2



+ Tablettes pour créer des étagères
sur équerres

Grand format x 3 : 0.60m x 0.90m

Petit format x 1 : 0.40m x 0.35m



lbdessinatricearchi@gmail.com
07 63 64 75 22

BODINIER COUROSSE - AMENAGEMENT D'UNE BUANDERIE EXISTANTE

44130 LE GÂVRE

VISUELS 3D

AVRIL 2025