



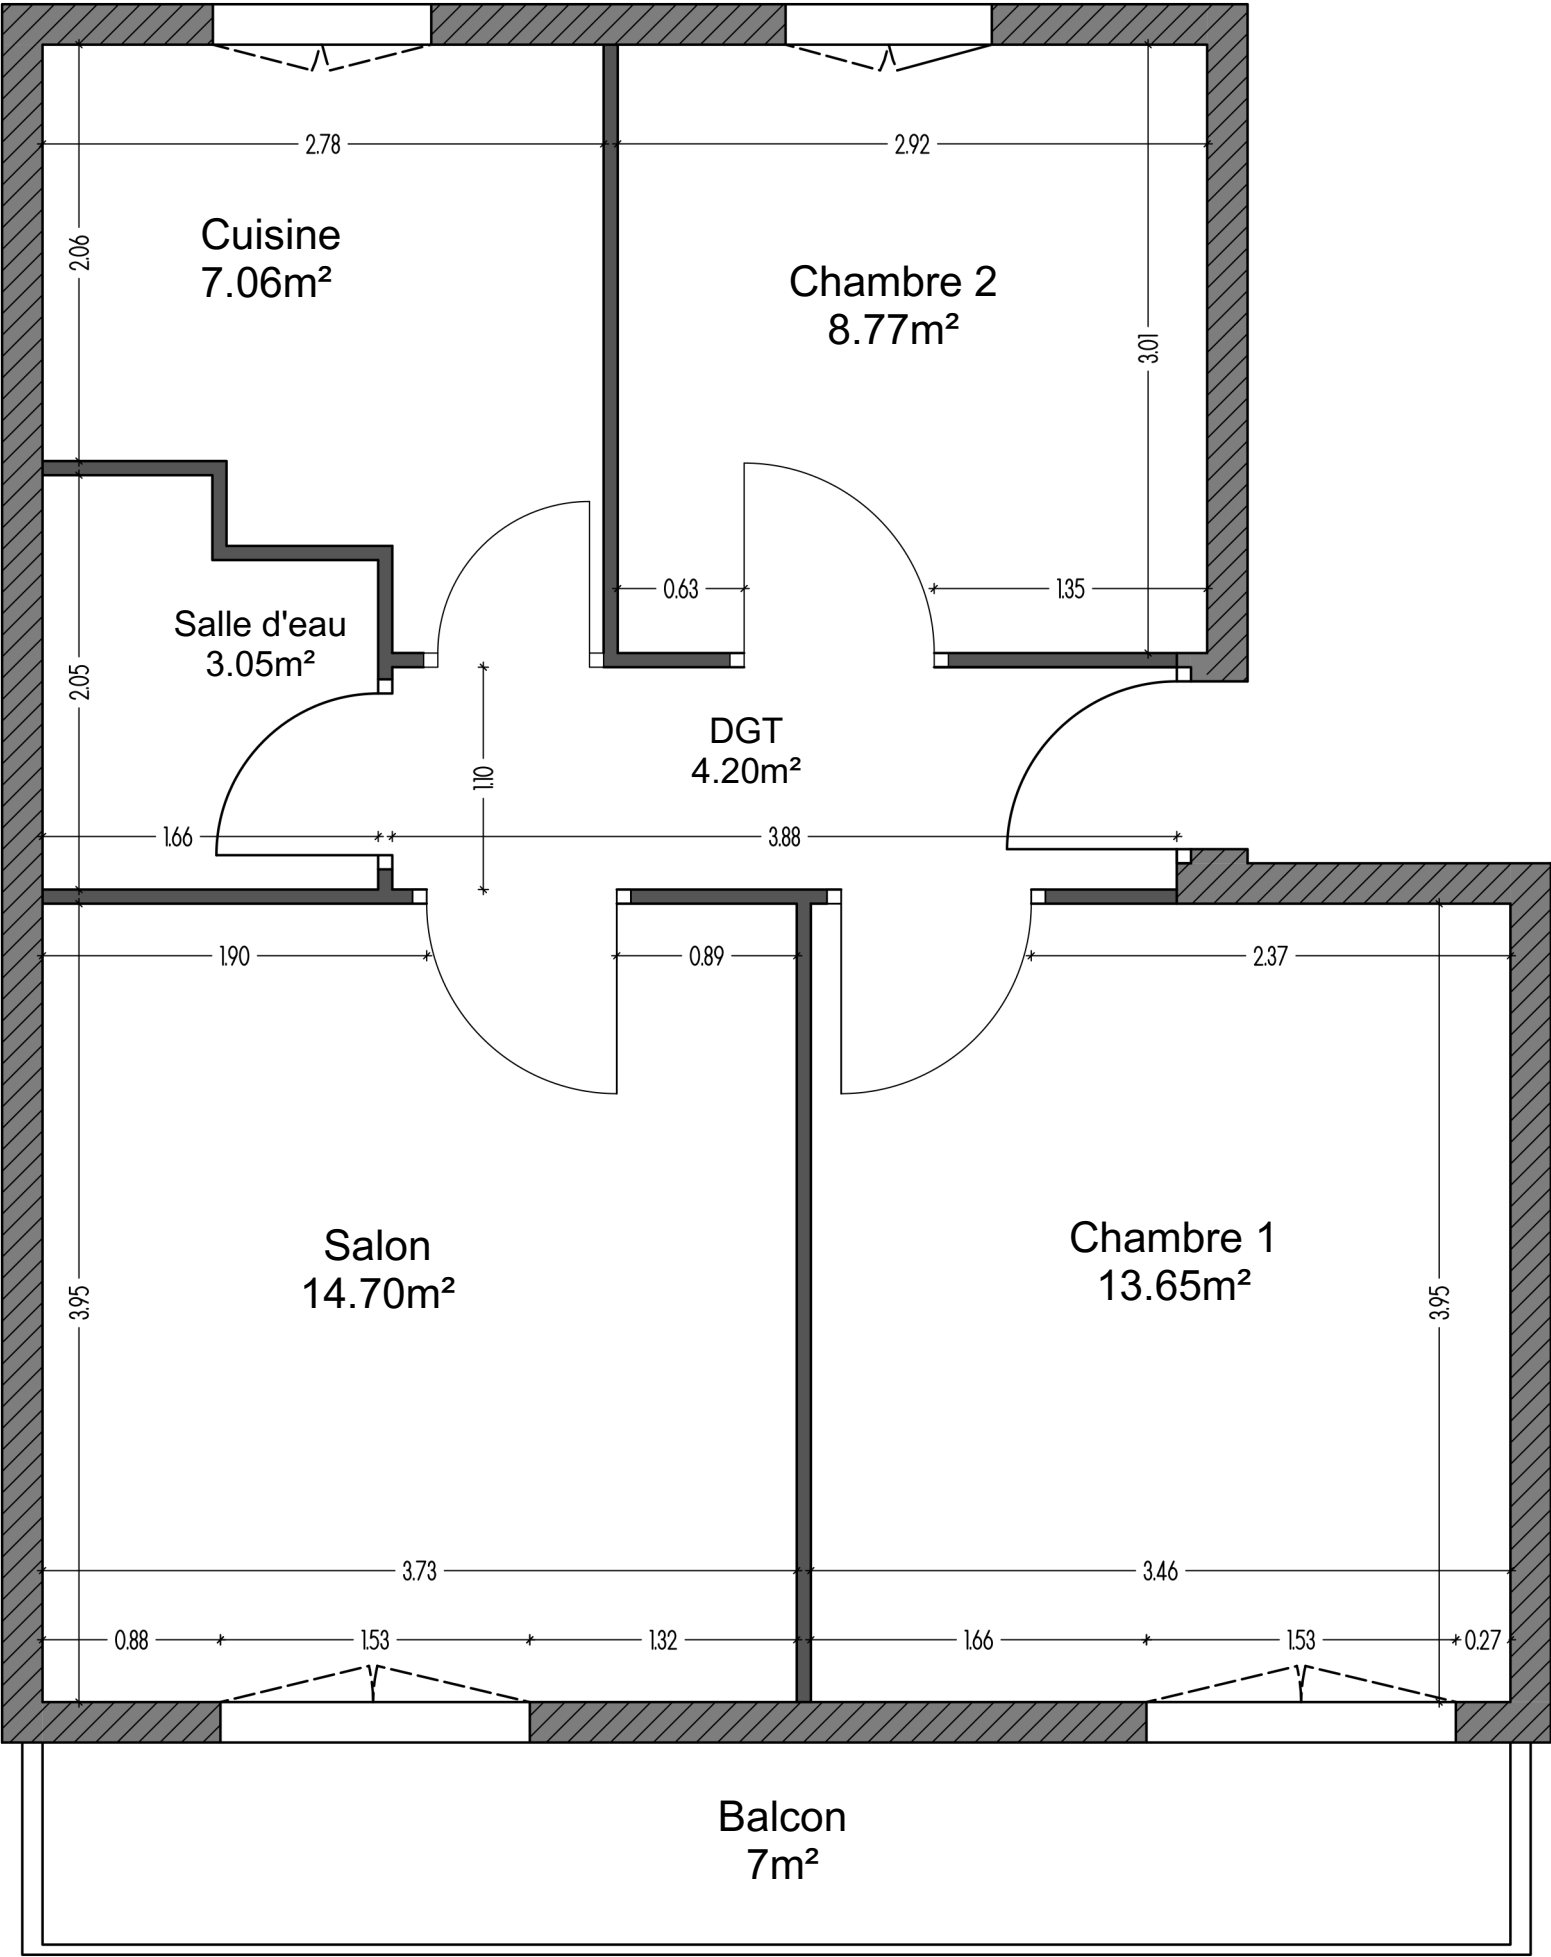

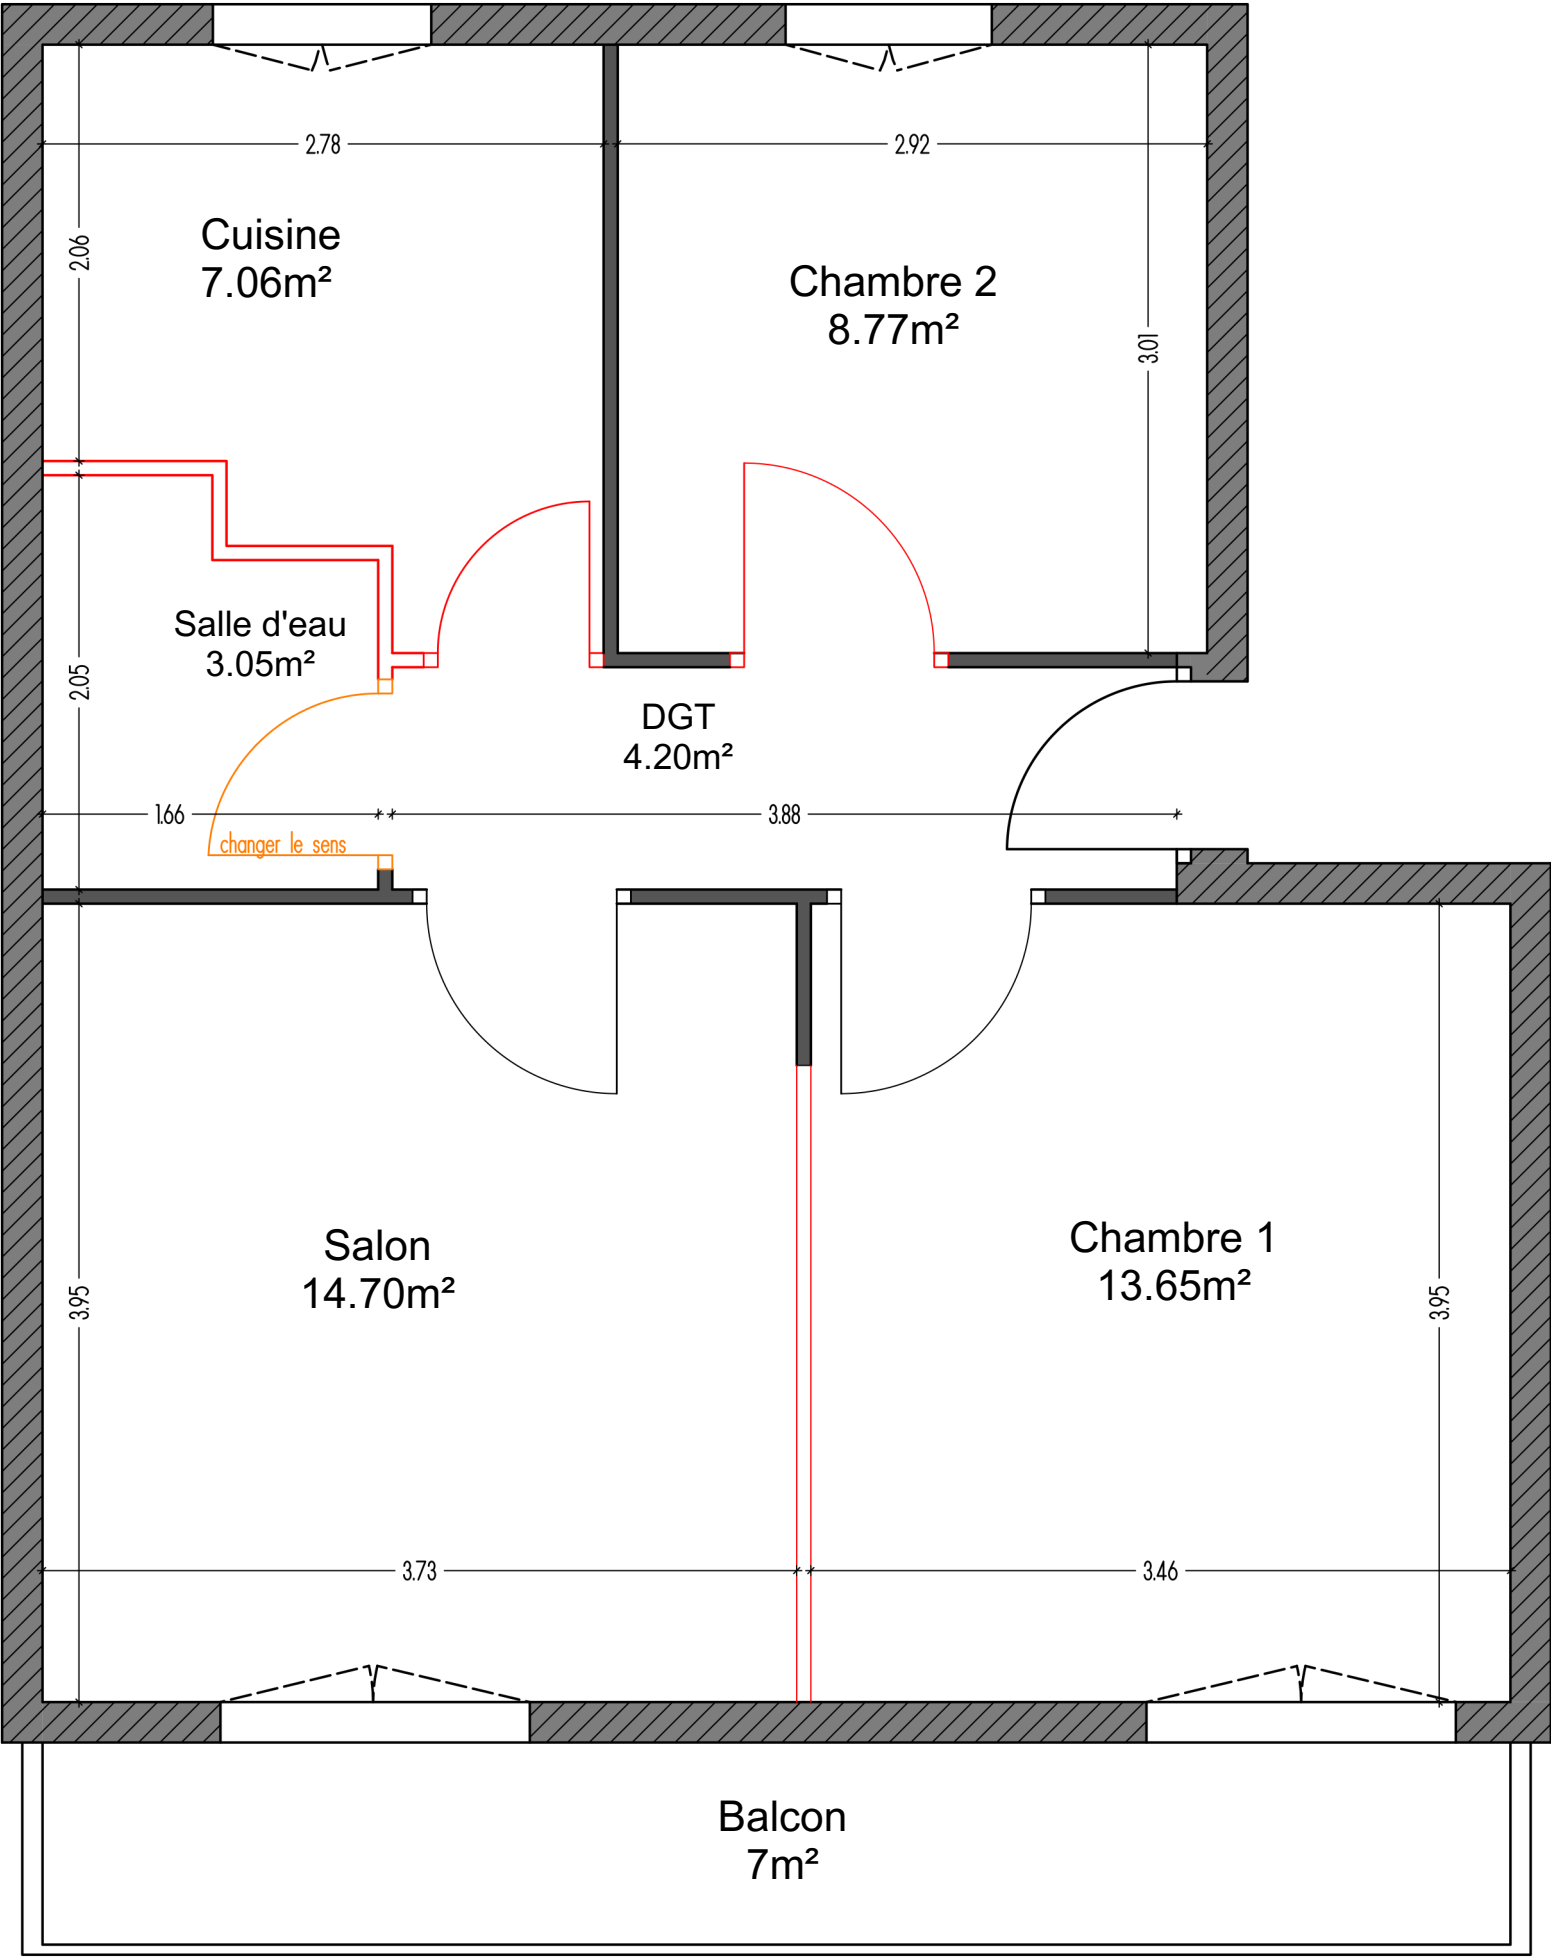

lbdessinatricearchi@gmail.com
07 63 64 75 22


RENOVATION D'UN APPARTEMENT

PLAN DE DEMOLITION



ECHELLE 1/50

MAI 2025

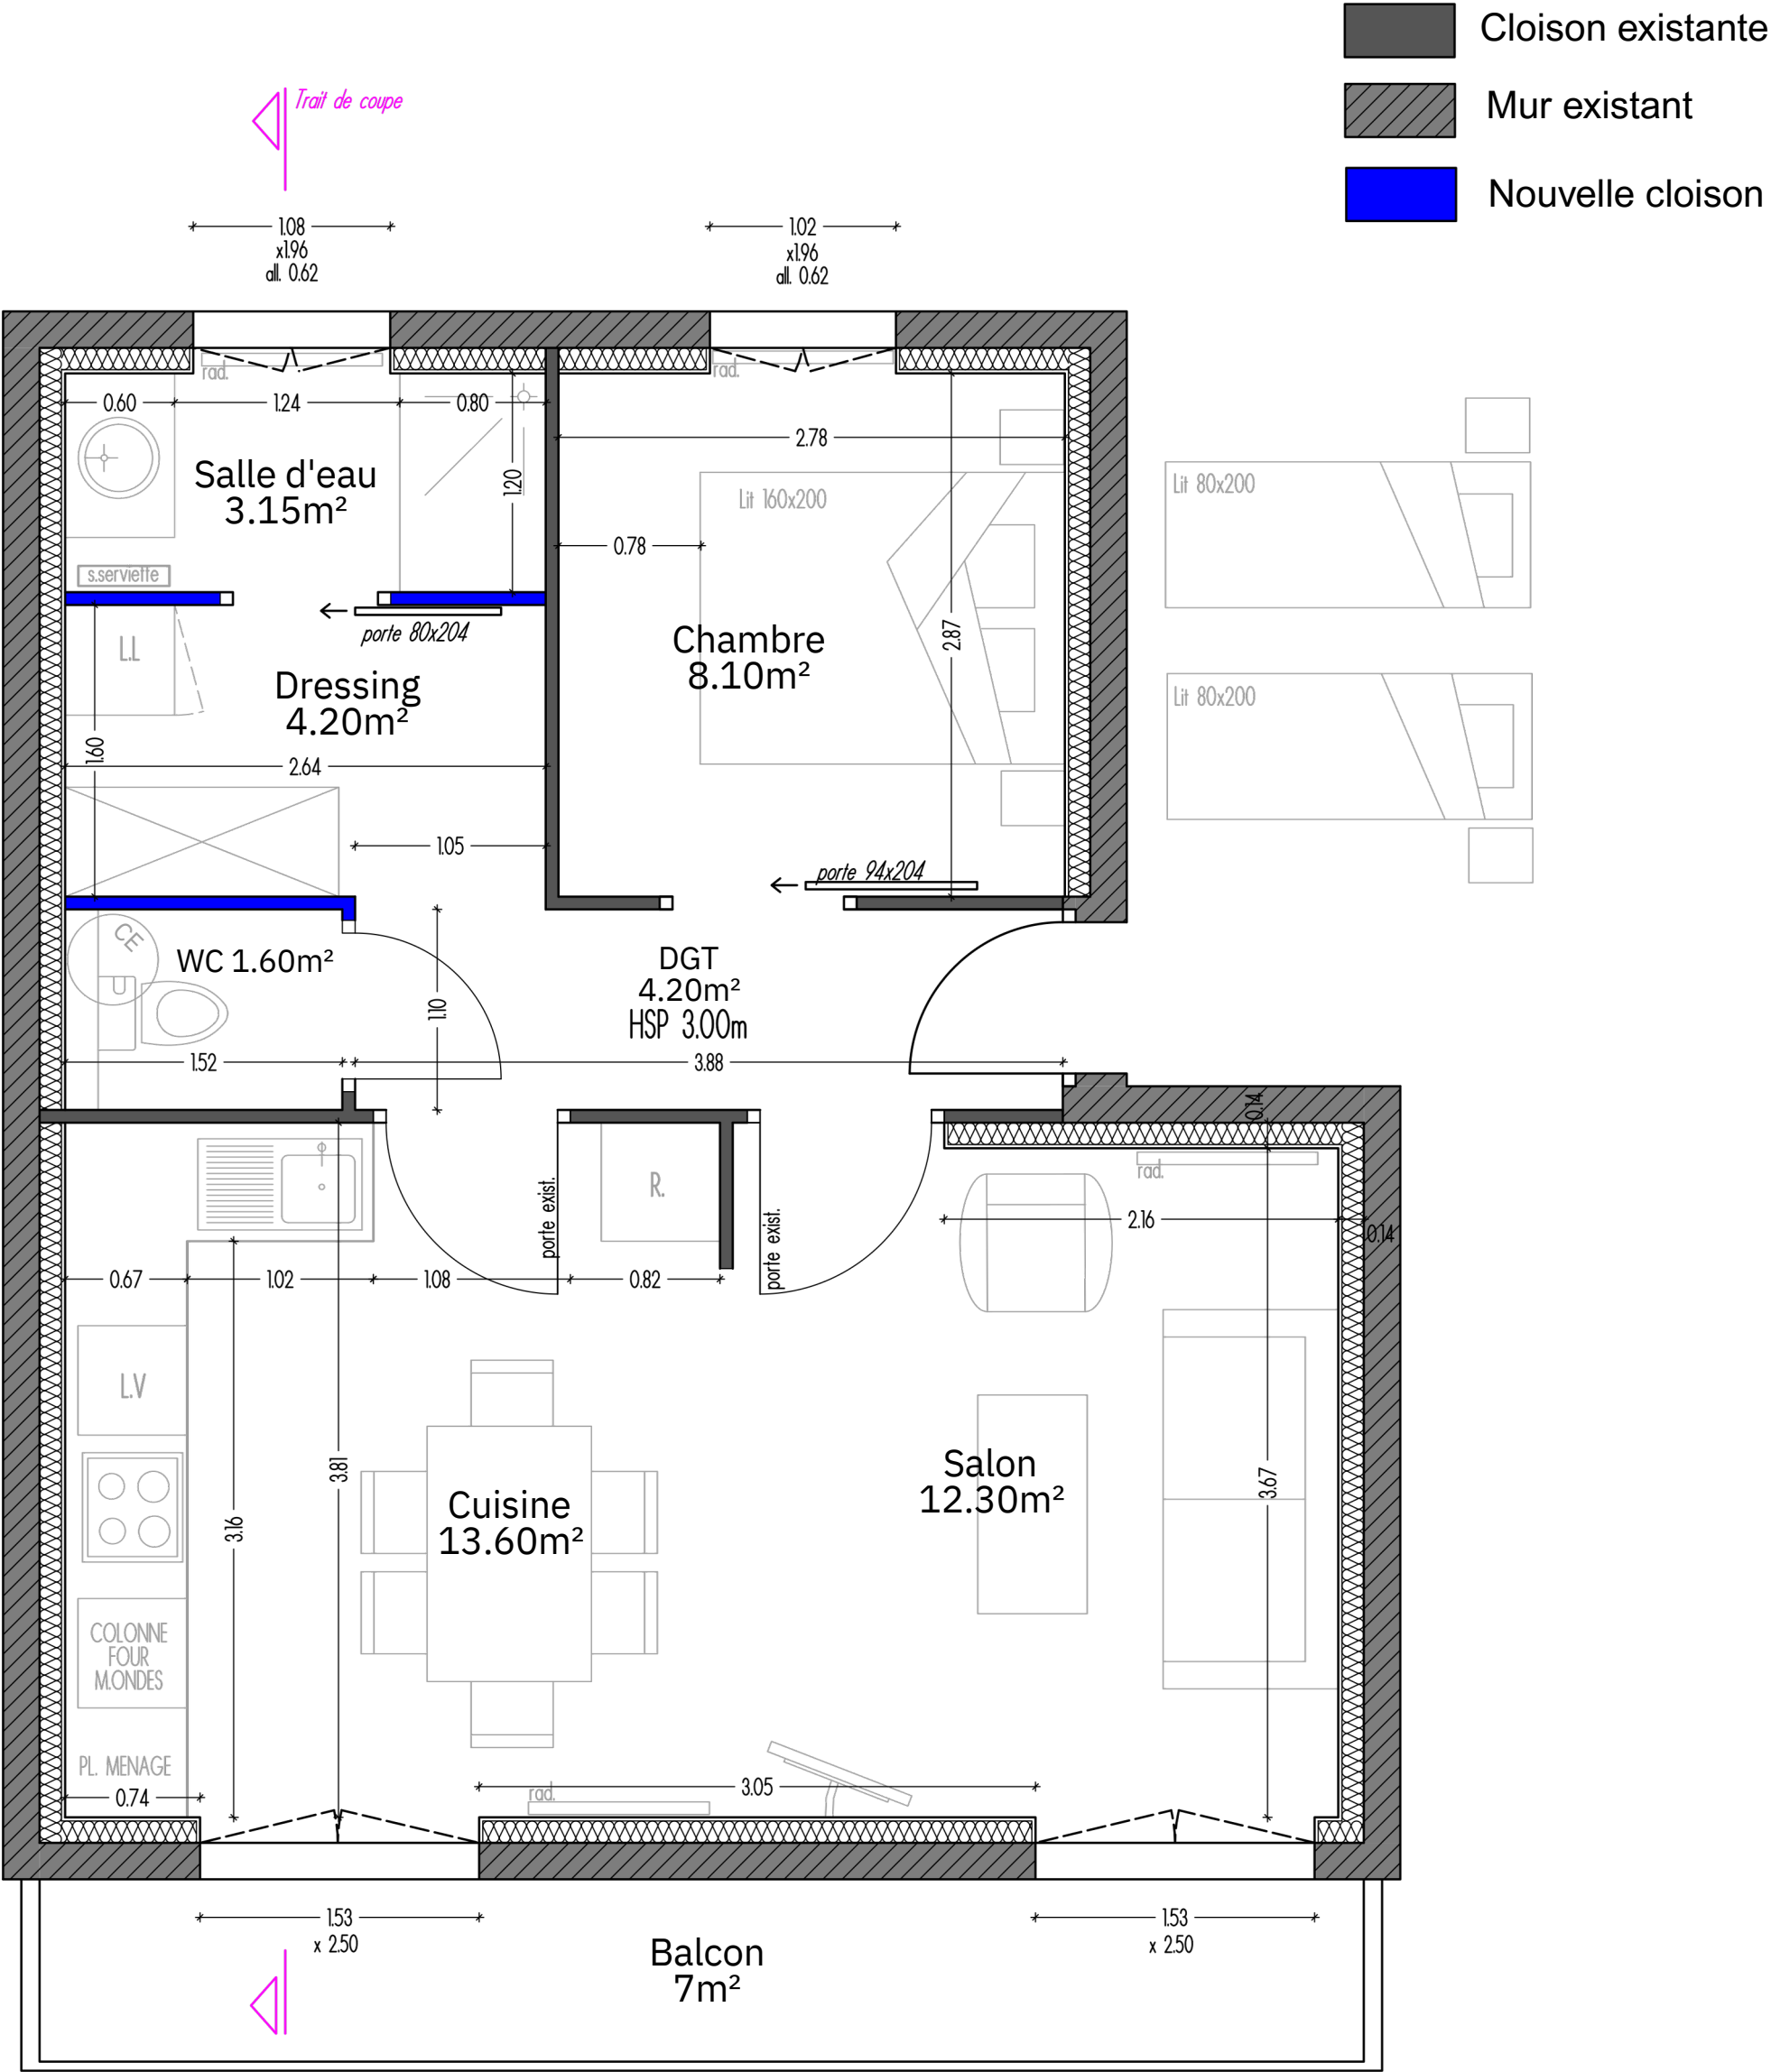

- Cloison existante
- Mur existant
- Nouvelle cloison

